

831 / Petřín

SPRÁVNÍ OBLAST

Praha 1, Praha 5, Praha 6

MĚSTSKÁ ČÁST

Praha 1, Praha 5, Praha 6

KATASTRÁLNÍ ÚZEMÍ

Břevnov, Hradčany, Malá Strana, Smíchov

ROZLOHA


84 ha




CÍLOVÝ CHARAKTER LOKALITY

Dotvořit a posilovat cílový charakter zastavitelné nestavební, stabilizované, rekreační lokality Petřín se strukturou parkového prostranství. Lokalita je součástí krajiny vymezené v ZÚR s názvem Městská krajina Prahy.

Cílem navržených regulativů je zachovat charakter a rekreační využití existujících parků Petřín a Velké Strahovské zahrady, rozkládajících se na svahu nad levým břehem Vltavy a skládajících se z několika částí – Petřínských sadů, Seminářské zahrady, Zahrady Kinských, Lobkovické zahrady, Zahrady kláštera na Stahově, Růžového sadu. Hlavním kompozičním prvkem je systém vyhlídkových míst. Převážně je zde zastoupeno vzrostlé stromové patro, v severní a východní části lokality jsou specifickým znakem městské sady. Součástí lokality jsou např. kostel sv. Vavřínce, Petřínská rozhledna, bludiště, kaple poutní cesty, zdi středověkého a barokního opevnění, Letohrádek Kinských dřevěný kostel sv. Michala, zahradní restaurace Nebozítek a Petřínské terasy, objekty školy pro sluchově postižené včetně soukromé zahrady. Nacházejí se zde dětská hřiště.

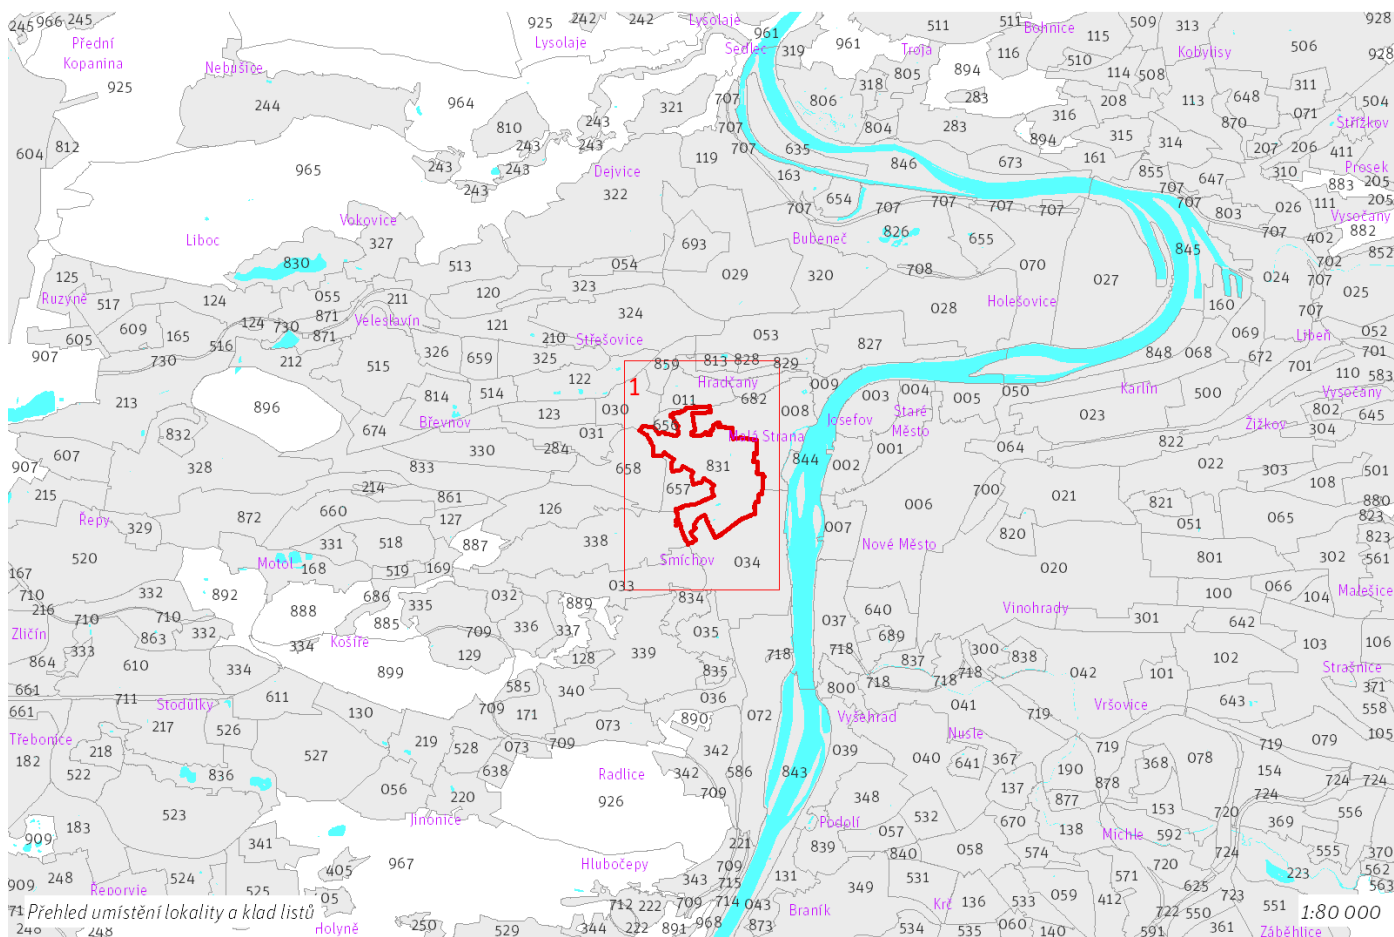

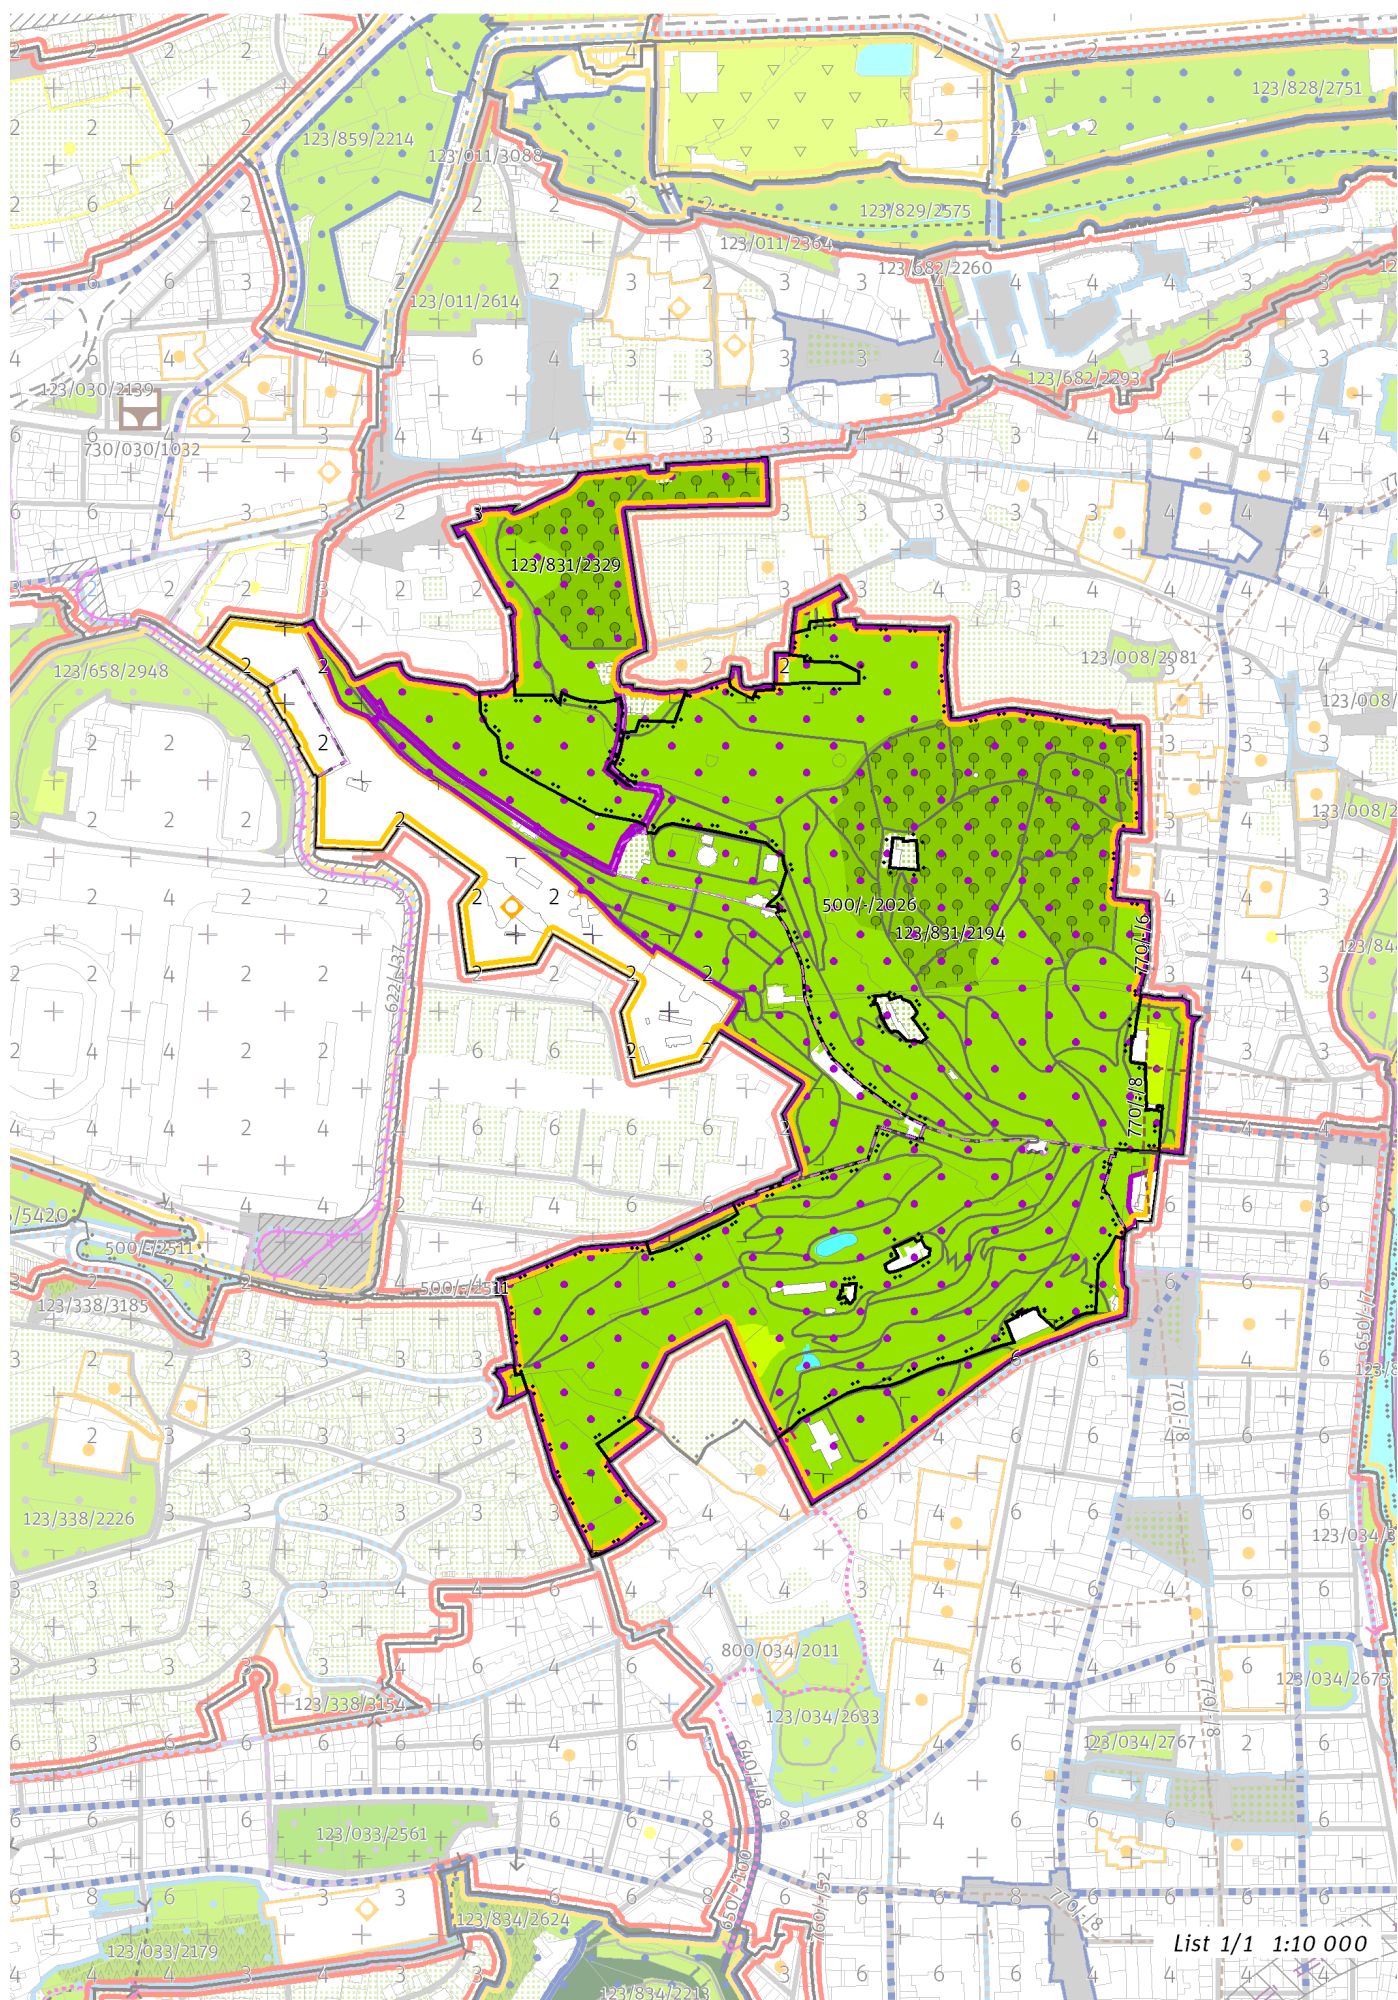

List 1/1 1:10 000

100 / MĚSTSKÁ PŘÍRODA

-> (12) Parkové prostranství, čl. 52

Městské parky

123/831/2194 Petřín - metropolitní park

V městském parku je ustanovení dle čl. 90 odst. (2) až (6) přípustné pouze v souladu s jeho kulturní hodnotou a chráněnou kompozicí.

123/831/2329 Velká Strahovská zahrada - metropolitní park

V městském parku je ustanovení dle čl. 90 odst. (2) až (6) přípustné pouze v souladu s jeho kulturní hodnotou a chráněnou kompozicí.

-> Městský park, čl. 84

-> Hierarchie městských parků, čl. 85

200 / VYSTAVĚNÉ PROSTŘEDÍ

Individuální regulativy nejsou stanoveny.

300 / VYUŽITÍ ÚZEMÍ

-> Zastavitelná rekreační lokalita, čl. 64

Nepřípustné je umísťovat jakékoliv stavby, zařízení a jiná opatření, pokud toto případné umístění bude mít významný negativní vliv na příznivý stav předmětu ochrany nebo celistvost evropsky významné lokality (EVL) soustavy Natura 2000. Toto omezení platí za podmínek:

- posouzení podle § 45i odst. 2 zákona č. 114/1992 Sb., o ochraně přírody a krajiny, ve znění pozdějších předpisů, prokáže negativní vliv na příznivý stav předmětu ochrany nebo celistvost EVL soustavy Natura 2000
- případné využití postupu dle § 45i odst. 9 a 10 neskončí schválením umístění stavby, zařízení či jiného opatření

400 / STABILITA A MÍRA VYUŽITÍ ÚZEMÍ

-> Typy stability lokalit, čl. 69

Individuální regulativy nejsou stanoveny.

500 / KRAJINNÁ INFRASTRUKTURA

Skladebné části ÚSES

500/-/2026 RBC Petřín – v přesných hranicích

500/-/2511 RBK Na Cibulkách - Petřín – v přesných hranicích

-> Územní systém ekologické stability, čl. 113 - 116

600 / DOPRAVNÍ INFRASTRUKTURA

Bezmotorová doprava

650/-/100 Cyklotrasa Mrázovka - Sacré Coeur – návrh

-> Bezmotorová doprava, čl. 127 - 128

700 / TECHNICKÁ INFRASTRUKTURA

Při realizaci kolektorů 770/-/6 a 770/-/8 minimalizovat povrchový zásah do ploch EVL Praha – Petřín.

Kolektory

770/-/6 Kolektor Malá Strana – návrh

770/-/8 Kolektor Smíchov II – návrh

-> Kolektory, čl. 140

800 / VEŘEJNÁ VYBAVENOST

Individuální regulativy nejsou stanoveny.

900 / VEŘEJNÝ ZÁJEM

Veřejně prospěšné stavby technické infrastruktury

910-770/-/6 Kolektor Malá Strana

910-770/-/8 Kolektor Smíchov II

Stavby a opatření k zajišťování obrany a bezpečnosti státu

931-931/-/19 Stavby a opatření k zajišťování obrany a bezpečnosti státu

-> Veřejně prospěšné stavby, veřejně prospěšná opatření, stavby a opatření k zajišťování obrany a bezpečnost státu a plochy asanací, čl. 150 - 151

Navrhované veřejně prospěšné stavby, veřejně prospěšná opatření, stavby a opatření k zajišťování obrany a bezpečnost státu jsou vymezeny v grafické části ve výkrese Z 04.
