

863 / Dvůr Háje

SPRÁVNÍ OBVOD

Praha 13

MĚSTSKÁ ČÁST

Praha 13

KATASTRÁLNÍ ÚZEMÍ

Stodůlky

ROZLOHA


20 ha

| | |
|---|-------------------------------------|
| zN | (12) |
| ZASTAVITELNOST: zastavitelná nestavební | TYP STRUKTURY: parkové prostranství |
| / R | [S] |
| ZPŮSOB VYUŽITÍ: zastavitelná rekreační | MÍRA STABILITY: stabilizovaná |


CÍLOVÝ CHARAKTER LOKALITY

Naplnit potenciál zastavitelné nestavební, stabilizované, rekreační lokality Dvůr Háje se strukturou parkového prostranství. Lokalita je součástí krajiny vymezené v ZÚR s názvem Městská krajina Prahy.

Cílem navržených regulativů je posílit charakter a rekreační využití parku Dvůr Háje navrženého v mírném severně orientovaném svahu doplněním mobiliáře a cestní sítě, vytvořením nových napojení na uliční prostranství okolních lokalit. Součástí lokality jsou budovy usedlosti Dvůr Háje, severozápadní část lokality tvoří funkční zahrádková osada a přilehlý místní park s kaplí Nalezení svatého Kříže.

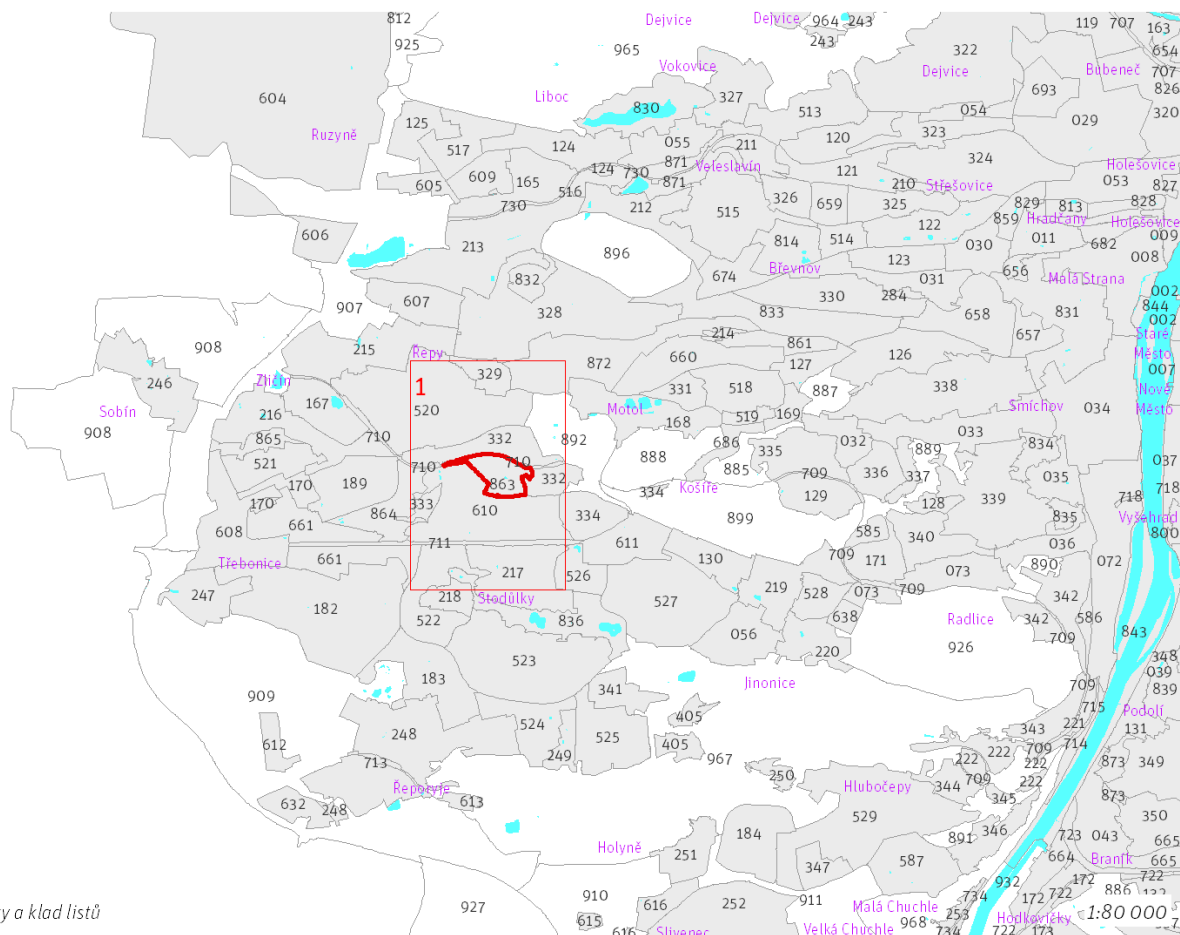

Prehled umístění lokality a klad listů

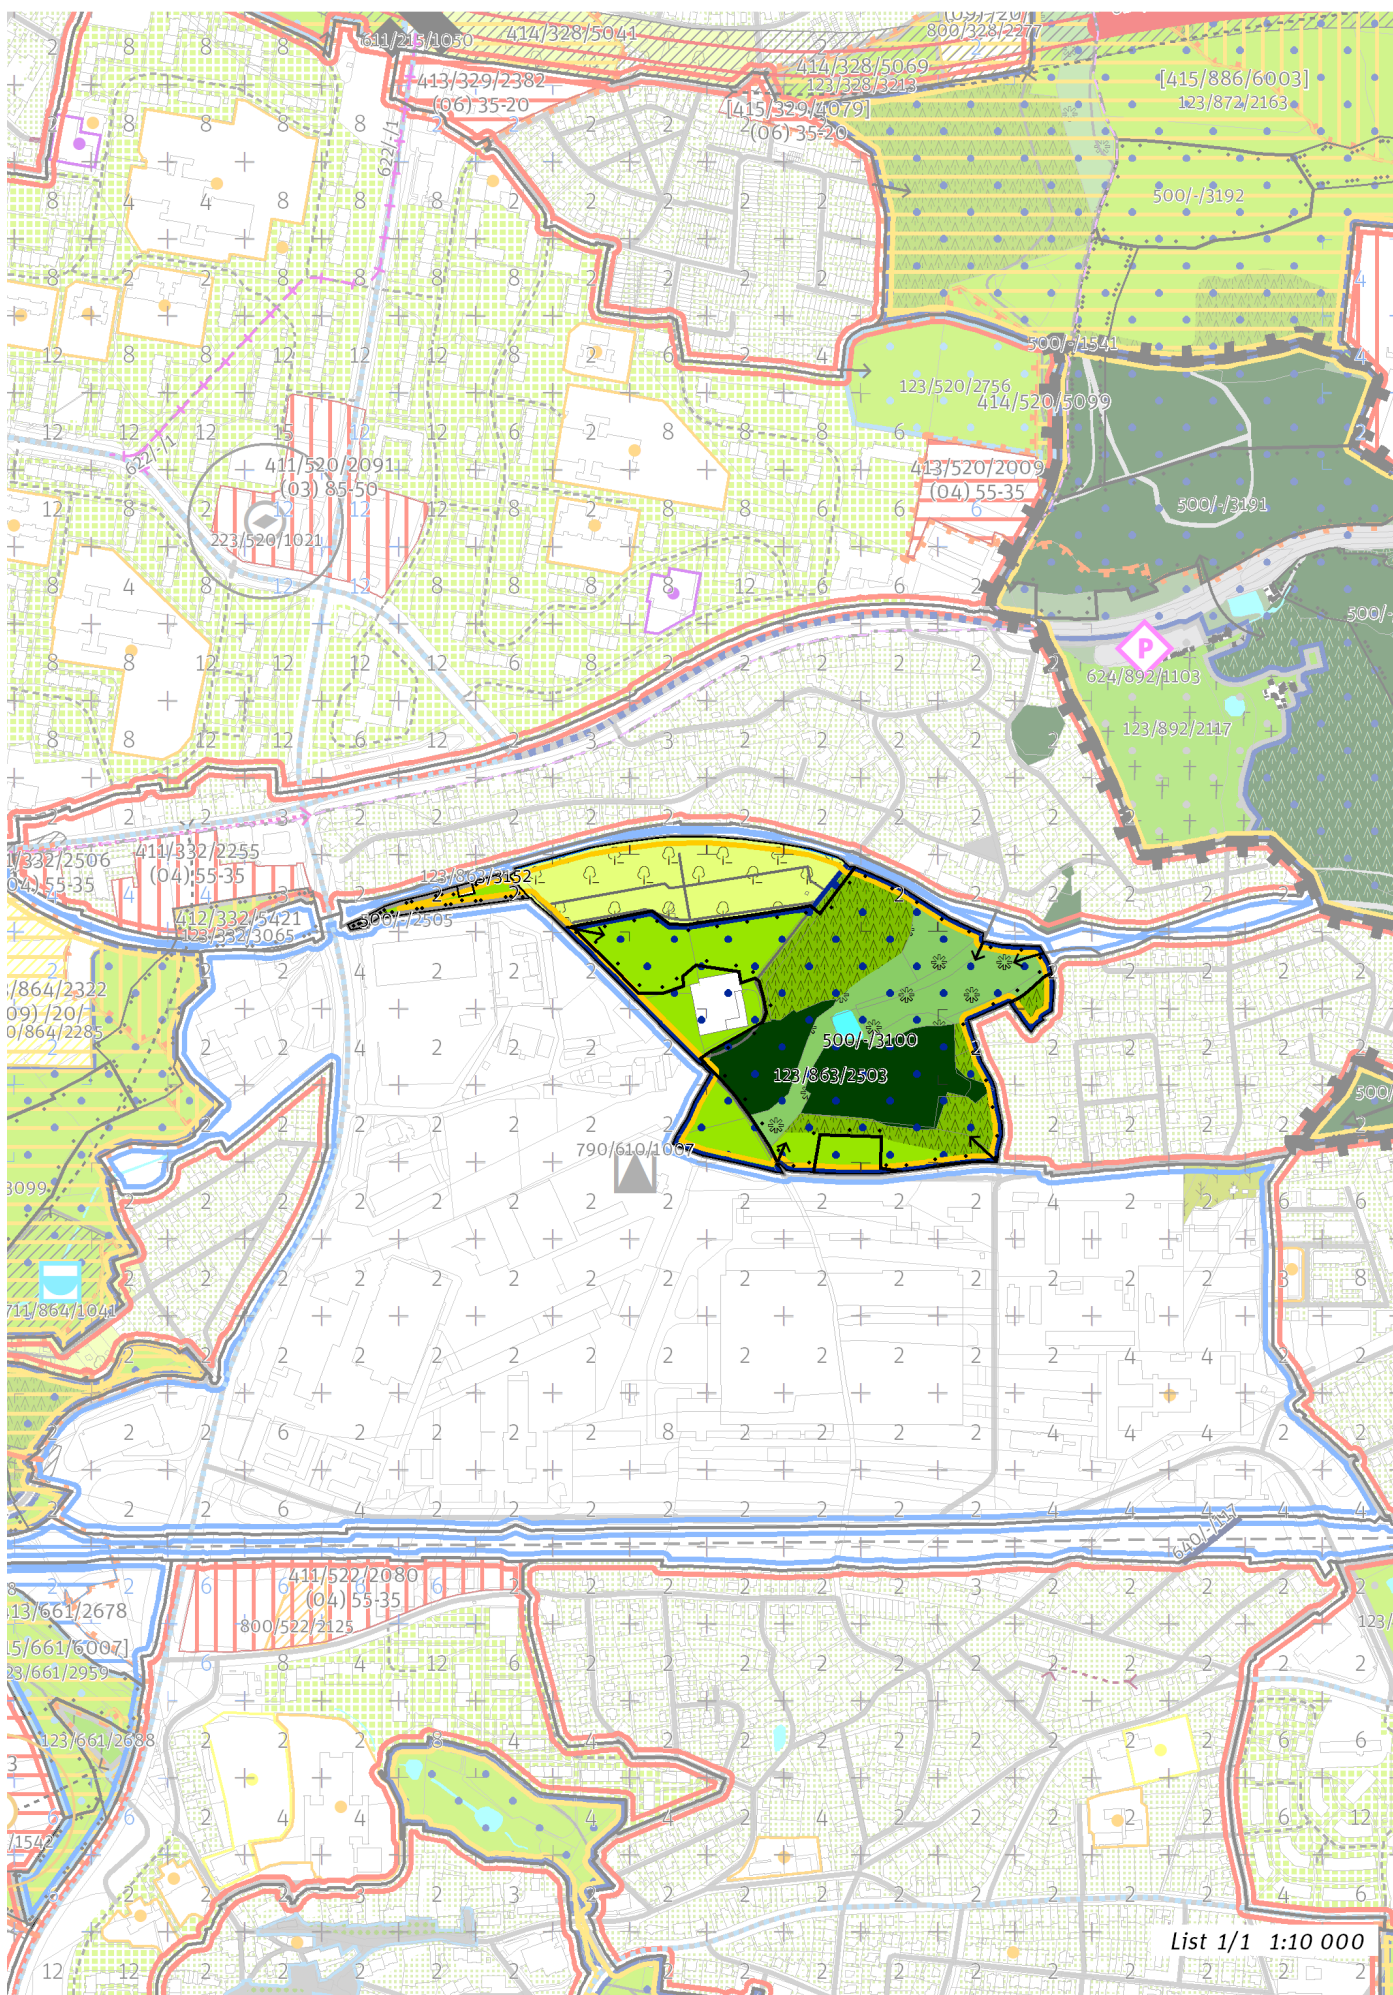

List 1/1 1:10 000

100 / MĚSTSKÁ PŘÍRODA

-> *(12) Parkové prostranství, čl. 52*

Městské parky

123/863/2503 Dvůr Hájek - čtvrtkový park

123/863/3152 Park u Nalezení sv. Kříže - místní park

-> *Městský park, čl. 84*

-> *Hierarchie městských parků, čl. 85*

200 / VYSTAVĚNÉ PROSTŘEDÍ

Individuální regulativy nejsou stanoveny.

300 / VYUŽITÍ ÚZEMÍ

-> *Zastavitelná rekreační lokalita, čl. 64*

Individuální regulativy nejsou stanoveny.

400 / STABILITA A MÍRA VYUŽITÍ ÚZEMÍ

-> *Typy stability lokalit, čl. 69*

Individuální regulativy nejsou stanoveny.

500 / KRAJINNÁ INFRASTRUKTURA

Skladebné části ÚSES

500/-/2505 RBK Třebonice - K56 – v přesných hranicích

500/-/3100 LBC U hájů – v přesných hranicích

-> *Územní systém ekologické stability, čl. 113 - 116*

600 / DOPRAVNÍ INFRASTRUKTURA

Individuální regulativy nejsou stanoveny.

700 / TECHNICKÁ INFRASTRUKTURA

Individuální regulativy nejsou stanoveny.

800 / VEŘEJNÁ VYBAVENOST

Individuální regulativy nejsou stanoveny.

900 / VEŘEJNÝ ZÁJEM

Individuální regulativy nejsou stanoveny.
