

LEGENDA - TRVALKY SKUPINOVÉ
vnější část

zkratka taxon

- CON *Convallaria majalis*
- EAL *Epimedium alpinum*
- ECO *Epimedium pinnatum* ssp. *colchicum*
- EFR *Epimedium perralchicum* 'FROHNLEITEN'
- ERU *Epimedium x rubrum*
- EWA *Epimedium x warleyense* 'ORANGE KONIGIN'
- GERC *Geranium x cantabrigiense* 'ST. OLA'
- GRM *Geranium macrorrhizum* 'BEVAN'S VARIETY'
- HOS *Hosta clausa* var. *ensata*
- OMP *Omphalodes verna*
- PUL *Pulmonaria saccharata*
- VIN *Vinca minor*


LEGENDA - TRVALKY SOLITÉRNÍ
vnitřní část

- Dryopteris filix-mas*
- Aruncus 'Horatio'*
- Rodgersia podophylla* 'Rotlaub'
- Hosta plantaginea* 'Aphrodite'
- Helleborus argutifolius*


LEGENDA - TRVALKY SKUPINOVÉ
vnitřní část

zkratka taxon

- BER *Bergenia* 'SILBERLICHT'
- BRU *Brunnera macrophylla* 'LOOKING GLASS'
- CON *Convallaria majalis*
- GERC *Geranium x cantabrigiense* 'ST. OLA'
- GRM *Geranium macrorrhizum*
- HEU *Heuchera villosa* var. *macrorrhiza*
- LUZ *Luzula sylvatica* 'WINTER GOLD'
- NEP *Nepeta racemosa* 'SUPERBA'
- OMP *Omphalodes verna*
- PACH *Pachysandra terminalis*
- VIN *Vinca minor*

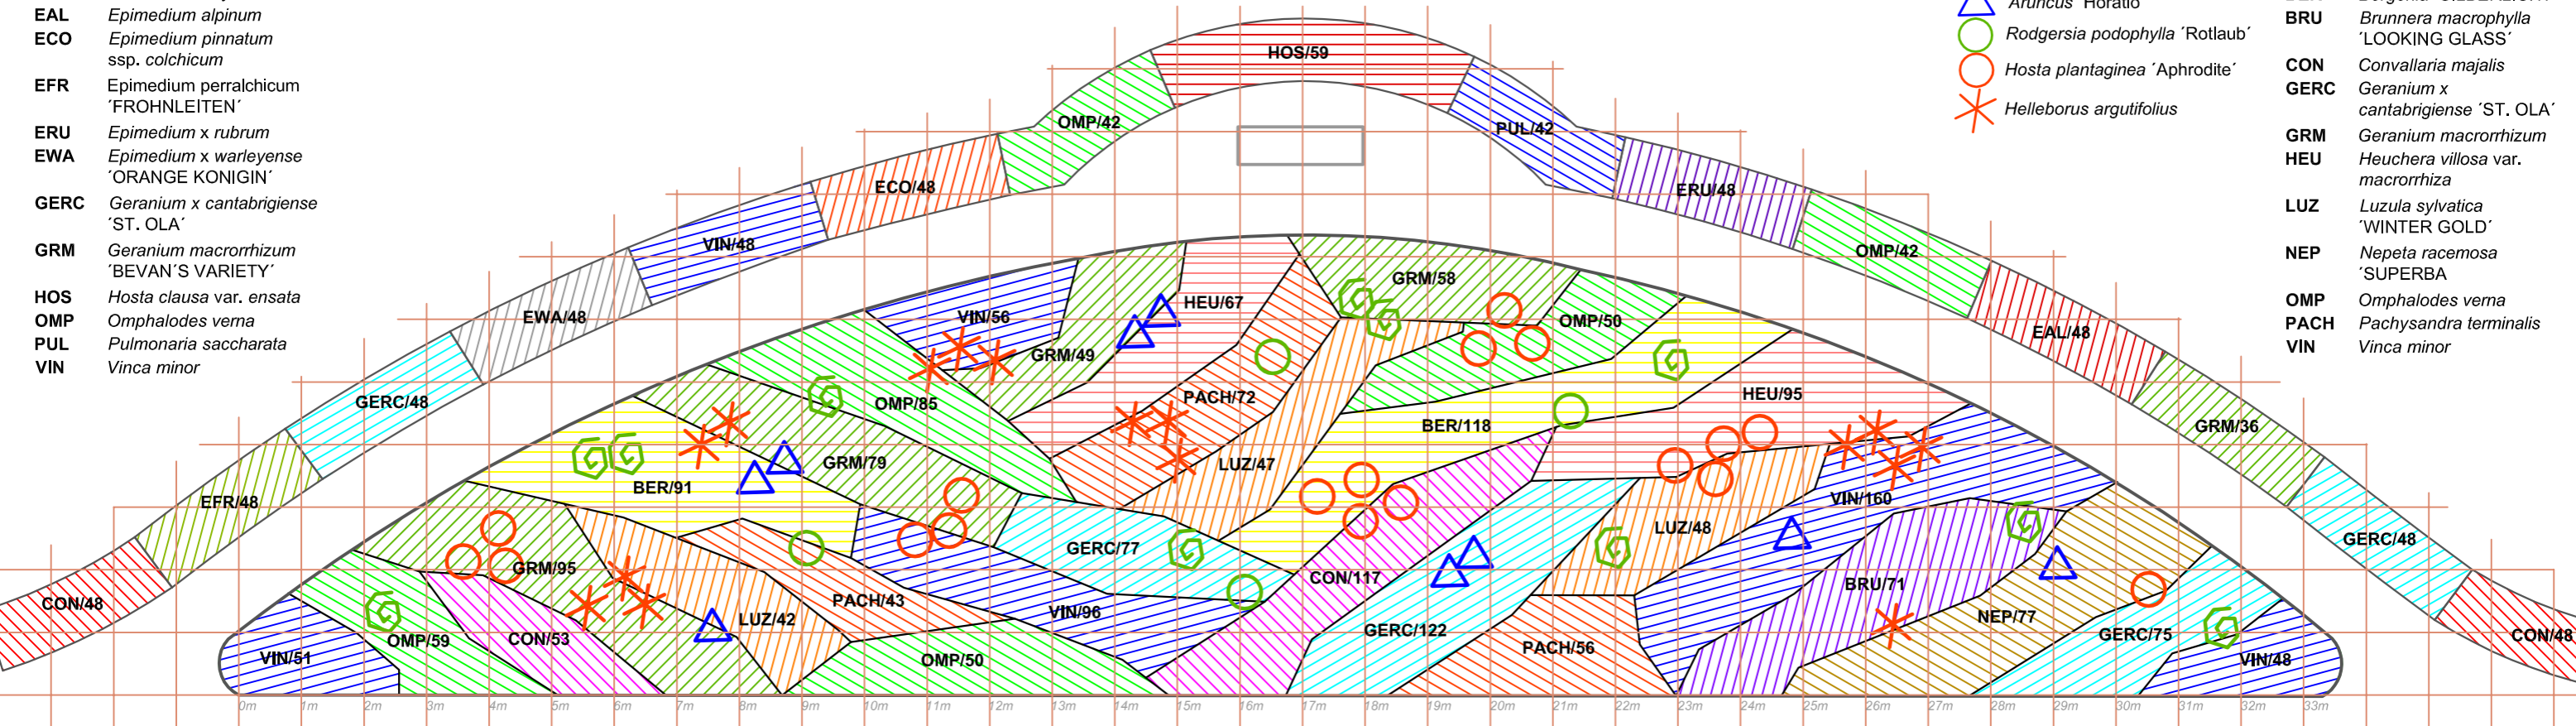


TRVALKY
M 1:100

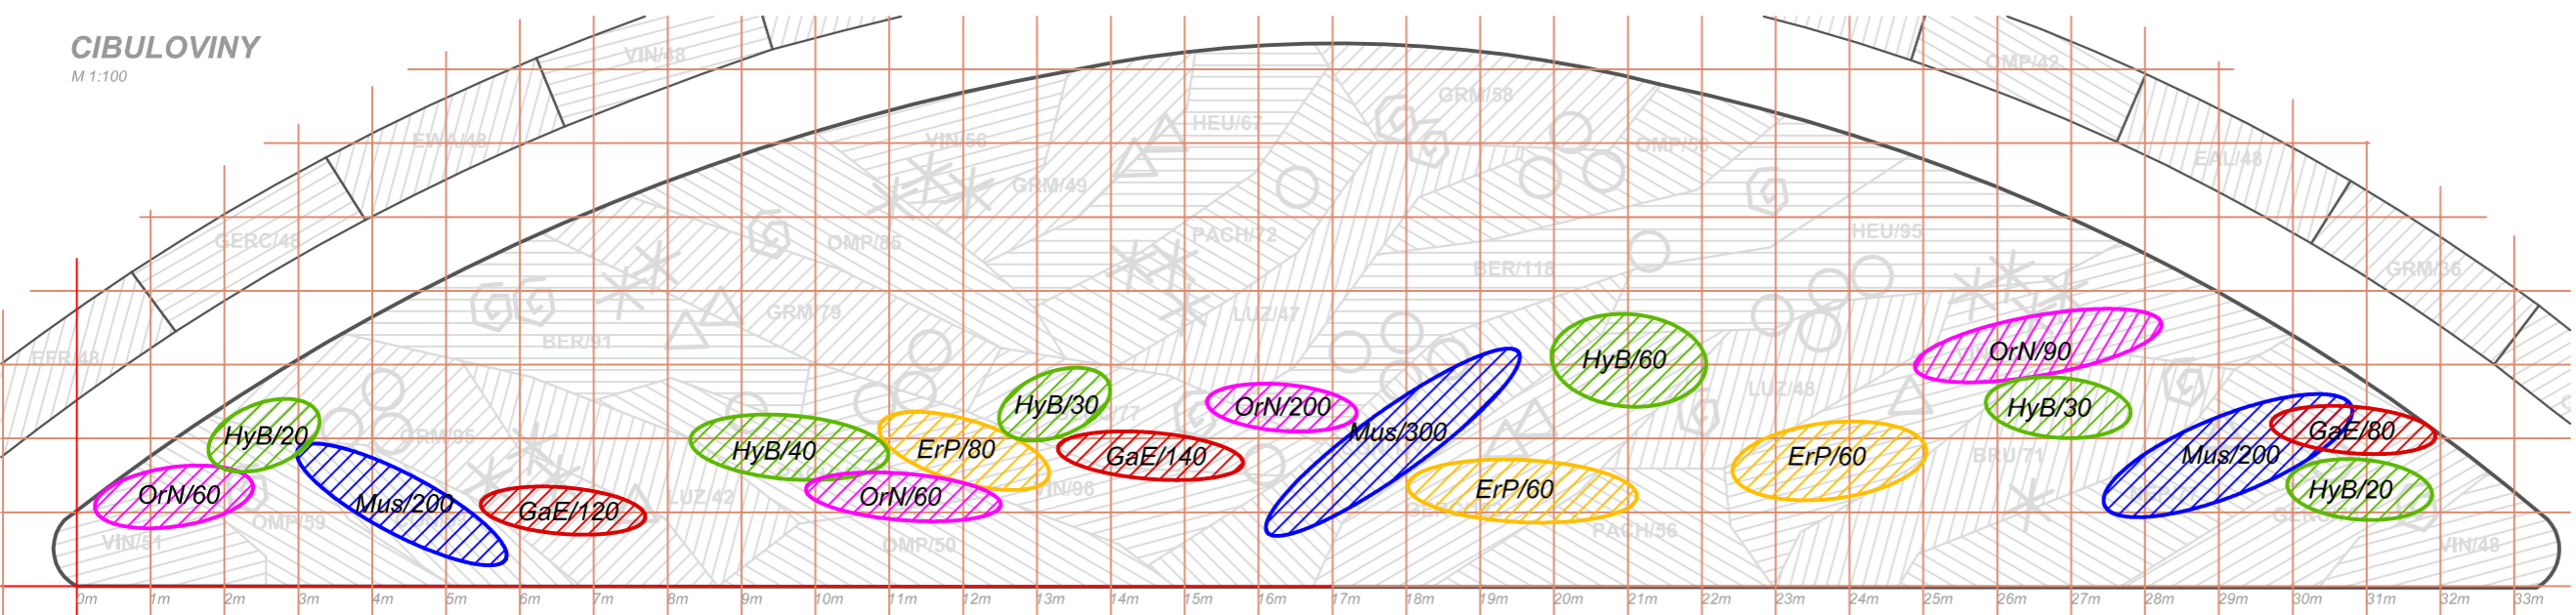

CIBULOVINY
M 1:100

LOKALIZACE ŘEŠENÉHO ÚZEMÍ

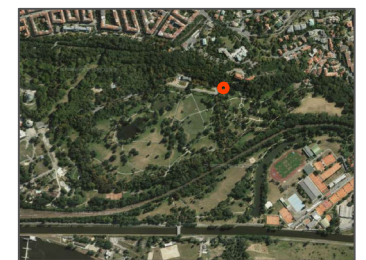

LEGENDA - CIBULOVINY

- Mus/200 *Muscari armeniacum*
- ErP/200 *Erythronium 'PAGODA'*
- GaE/200 *Galanthus elwesii*
- HyB/200 *Hyacinthoides hispanica* 'BLUE'
- OrN/200 *Ornithogalum nutans*

Zadavatel: Hlavní město Praha, MHMP Odbor městské zeleně a odp. hospodářství Mariánské nám. 2/2, 110 01 Praha 1	
Autor projektu: Ing. Adam Baroš, Ing. Ivana Barošová	Datum: 12/2014 Měřítko: 1:100
Stinné výsadby trvalek, Stromovka - osazovací plán	