




ŘEZ VÝSADBOVÝM PROSTOREM ZÁHONU - TECHNOLOGIE ZALOŽENÍ - SUBSTRÁT ORNICE + ŠTĚRK, M 1:10

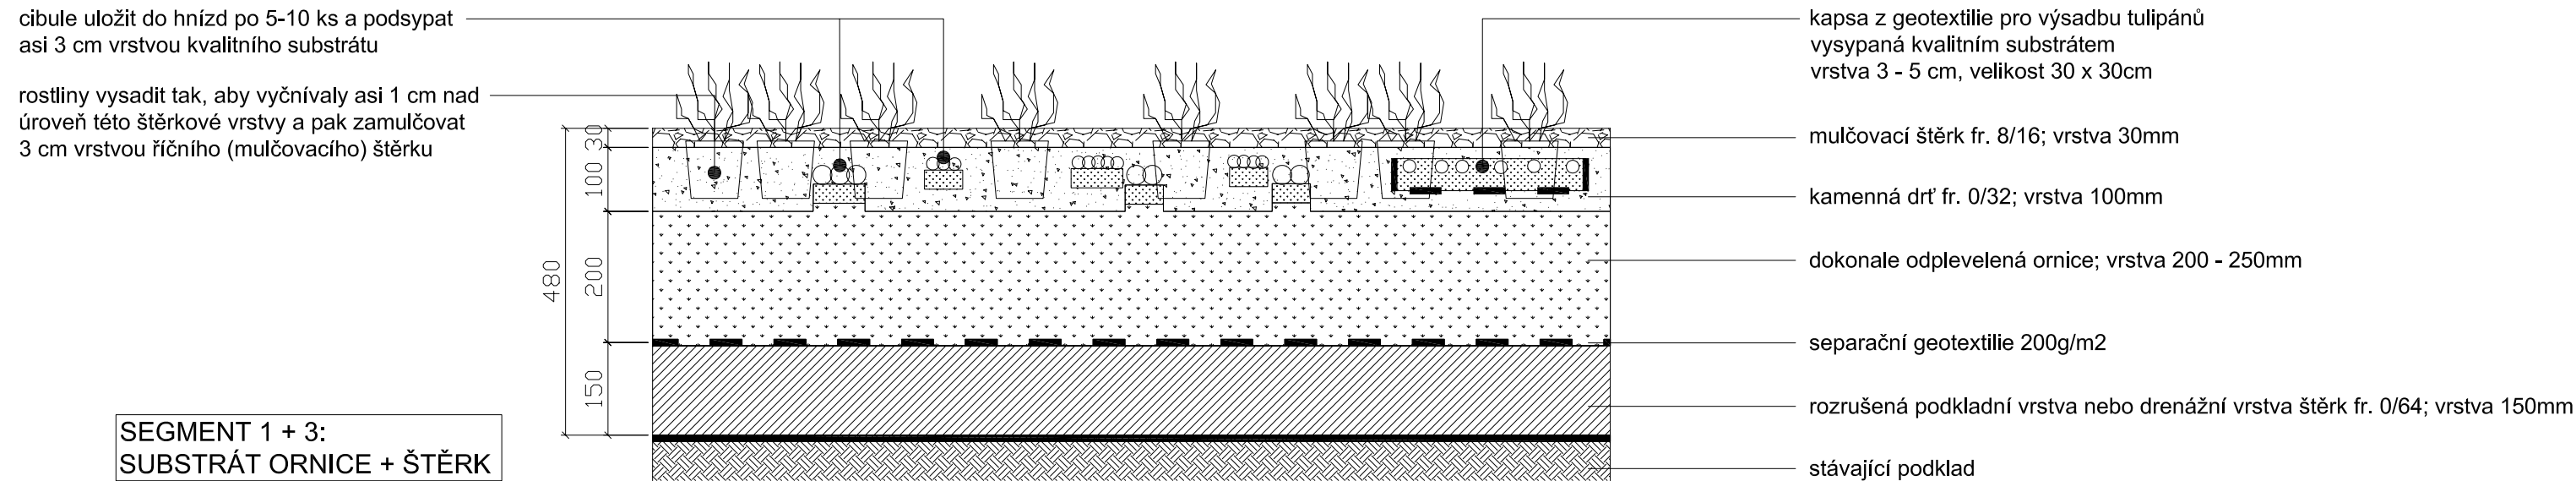

ŘEZ VÝSADBOVÝM PROSTOREM ZÁHONU - TECHNOLOGIE ZALOŽENÍ - SUBSTRÁT ŠTĚRK, M 1:10

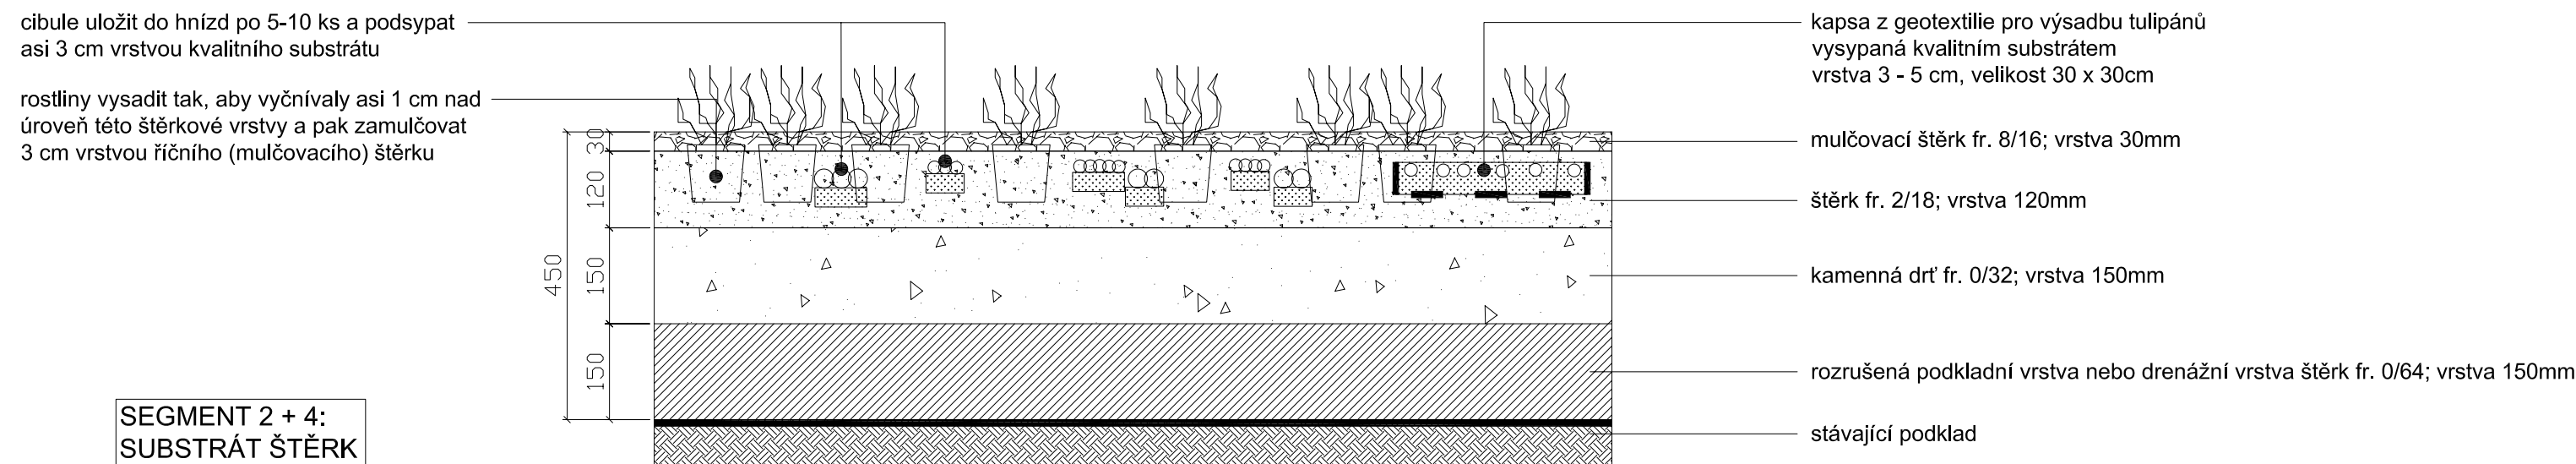

OBNOVA STROMOŘADÍ V ULICI JIČÍNSKÁ

ZPRACOVATEL		a05 BRUSELSKÁ 14, 120 00 PRAHA 2 T: 222 524 238 E: a05@a05.cz		 ateliér zahradní a krajinářské architektury
VYPRACOVAL		ING. ALEŠ STEINER		
OBJEDNATEL		MHMP - ODBOR OCHRANY PROSTŘEDÍ, JUNGMANOVA 35, 110 00 PRAHA 1		
LOKALITA		ULICE JIČÍNSKÁ V ÚSEKU MEZI VODÁRNAMI, PRAHA 3		
OBSAH		ŘEZ - TECHNOLOGIE ZALOŽENÍ		
NÁZEV VÝKRESU				ČÍSLO VÝKRESU
ŘEZ VÝSADBOVÝM PROSTOREM ZÁHONU - DETAIL				04