

Rozdělení stromů podle sadovnícké hodnoty

5 Dřeviny absolutně zdravé, dokonale zavětvěné, typického tvaru a vzhledu, s dlouhodobým výhledem existence (nezbytně nutno počítat s jejich zachováním)



4 Dřeviny zdravé typického tvaru, jen nevýznamně narušené, s výrazným předpokladem dlouhodobého a kvalitního vývoje (nemělo by dojít k jejich likvidaci)

3 Dřeviny zdravé, jen nepodstatně poškozené, tvarově se mohou lišit od příslušného typu, i od spodu výrazně vyvětvěné, s předpokladem dobrého obrůstání nebo pokud holé kmeny nejsou závadou vzhledu, perspektivní mladé dřeviny dosud nedostatečně vyvinuté, vždy s dlouhodobým výhledem existence (dřeviny tvořící základní sadovnícký materiál)

2 Dřeviny značně poškozené, vysoko vyvětvěné bez předpokladu dobrého obrůstání, velmi staré, málo vitální, výrazně prosychající nebo lišící se od typického tvaru původního druhu, s omezeným předpokladem dalšího vývoje, i nově dosazené nekvalitní stromy s nedostatečně zapěstovanou nebo téměř žádnou korunou (postupně odstranění z porostů)

1 Dřeviny zdravotně velmi poškozené, ohrožující ostatní, odumírající, hrozící zřícením, předpoklady dalšího vývoje jsou minimální (odstranit v co nejkratší době)

Pařezy dřevin po pěstebním kácení

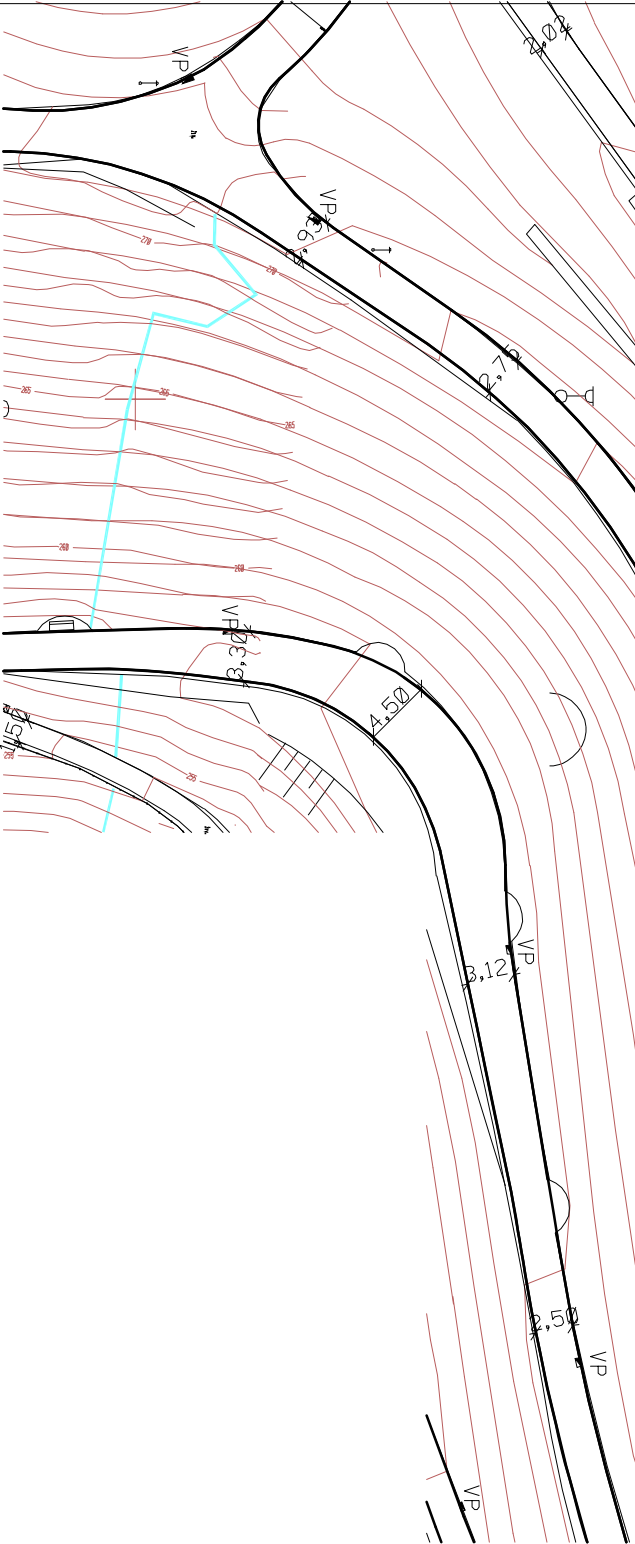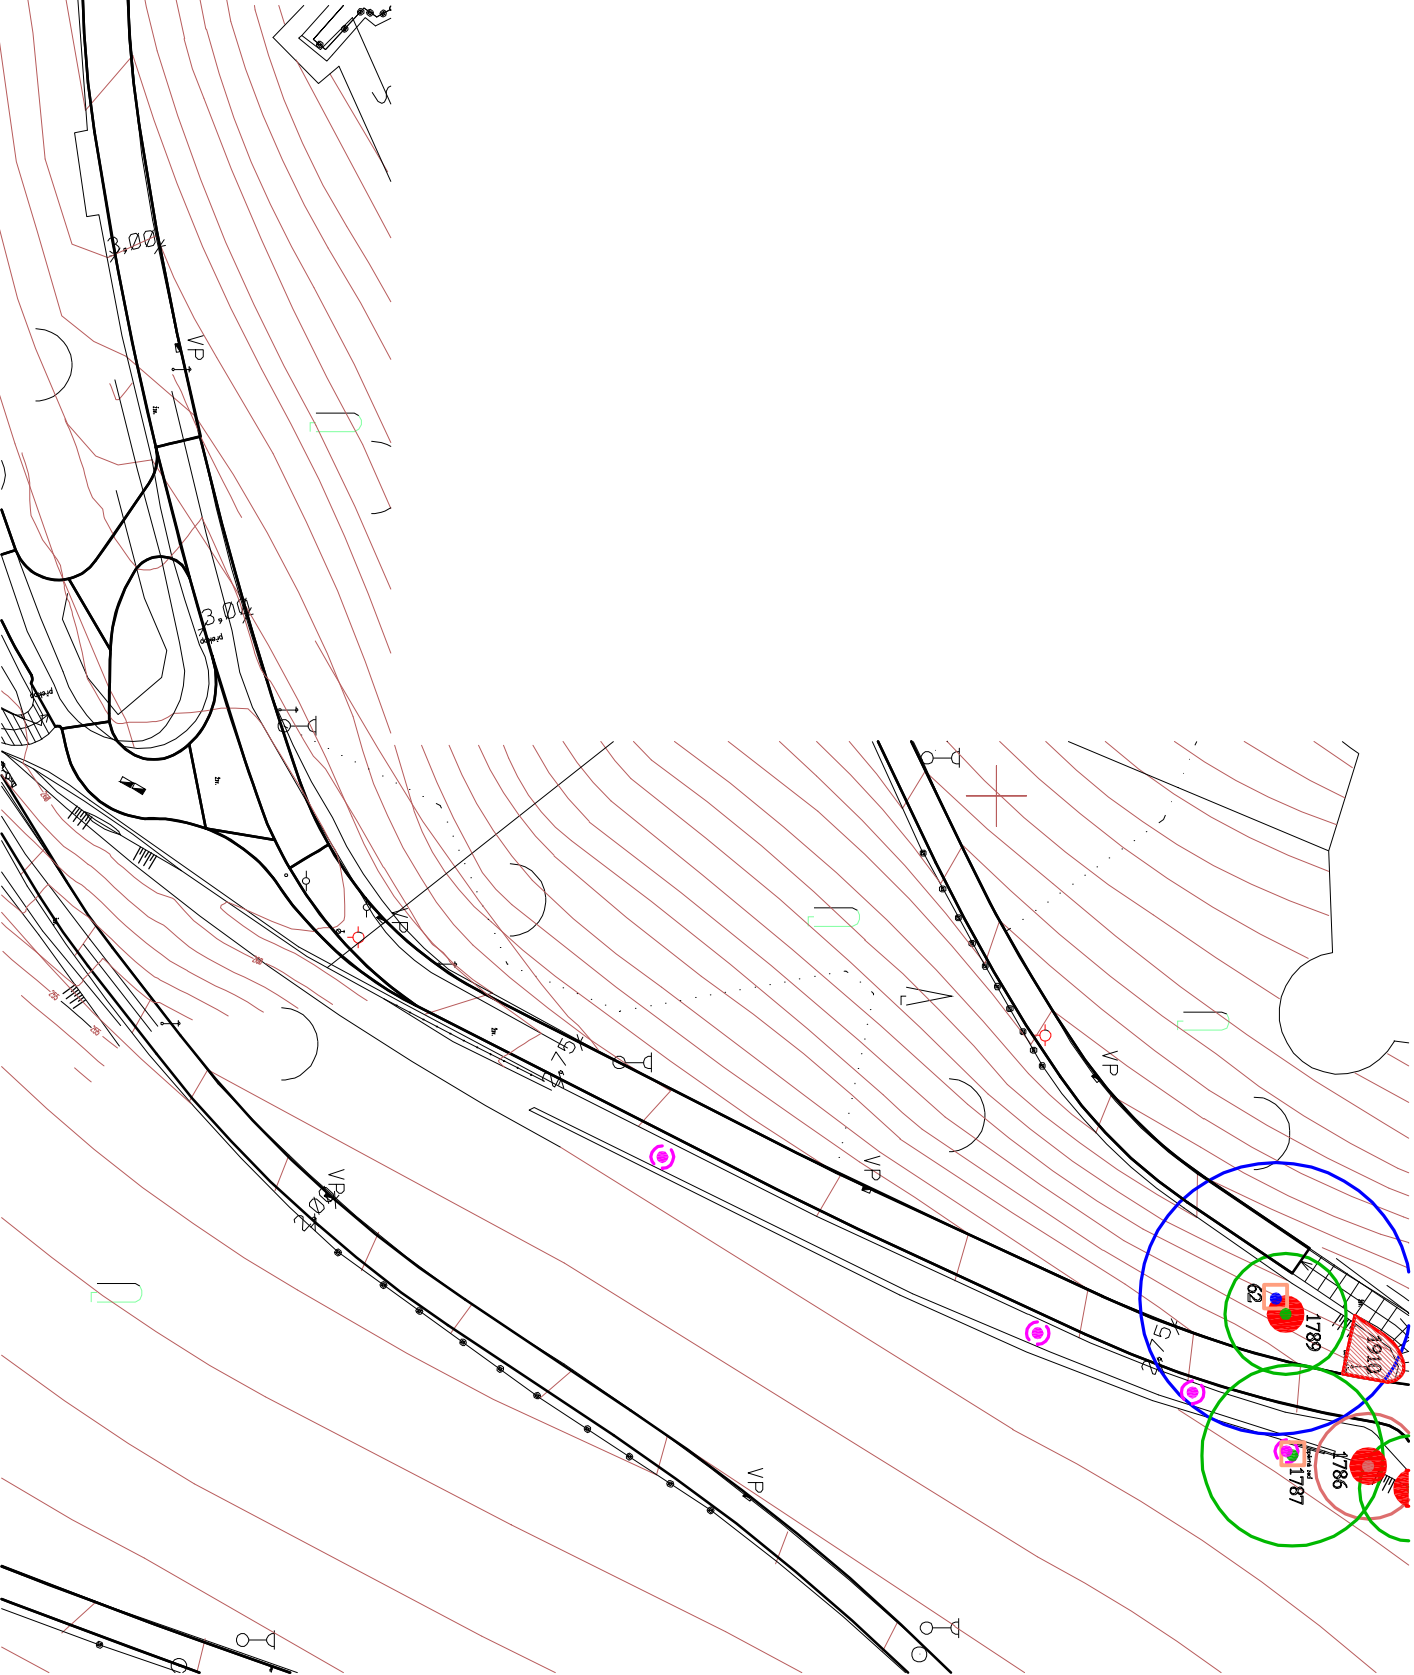

Ing. arch. Magdalena Dandová Petrů Bezručů 25/925 182 00 Praha 8		akce	Obnova zahrady Kinských v Praze 5 Rekonstrukce parkových cest		paré
objednatel		Hlavní město Praha, Mariánské nám. 2, Praha 1			
vedoucí projektant		Ing. arch. M. Dandová			
autorský návrh		Ing. arch. M. Dandová, Ing. arch. J. Kosnar			
projektantů profese		Ing. Janíková, Ing. Holán, Ing. Brechtová, J. Kubešová			
stupeň	jednostupňová PD	obsah	Kácení dřevin a ochrana stávajících stromů		
datum	11 / 2004	Situace - úsek T			
měřítko	1 : 500				
					číslo výkresu 03/T

úsek T S.O.301A-