

Rozdělení stromů podle sadovnické hodnoty

5 Dřeviny absolutně zdravé, dokonale zavěšené, typického tvaru a vzhledu, s dlouhodobým výhledem existence (nezbytně nutno počítat s jejich zachováním)

4 Dřeviny zdravé typického tvaru, jen nevýznamně narušené, s výrazným předpokladem dlouhodobého a kvalitního vývoje (nemělo by dojít k jejich likvidaci)

3 Dřeviny zdravé, jen nepodstatně poškozené, tvarově se mohou lišit od příslušného typu, i od spodu výrazně vyvětvené, s předpokladem dobrého obrůstání nebo pokud holé kmeny nejsou závadou vzhledu, perspektivní mladé dřeviny dosud nedostatečně vyvinuté, vždy s dlouhodobým výhledem existence (dřeviny tvořící základní sadovnický materiál)

2 Dřeviny značně poškozené, vysoko vyvětvené bez předpokladu dobrého obrůstání, velmi staré, málo vitální, výrazně prosychající nebo lišící se od typického tvaru původního druhu, s omezeným předpokladem dalšího vývoje, i nově dosazené nekvalitní stromy s nedostatečně zapěstovanou nebo téměř žádnou korunou (po- stupně odstranění z porostů)




1 Dřeviny zdravotně velmi poškozené, ohrožující ostatní, odumírající, hrozící zřícením, předpoklady dalšího vývoje jsou minimální (od- stranit v co nejkratší době)

Dřeviny kácené

1

Dřeviny chráněné před poškozením

1

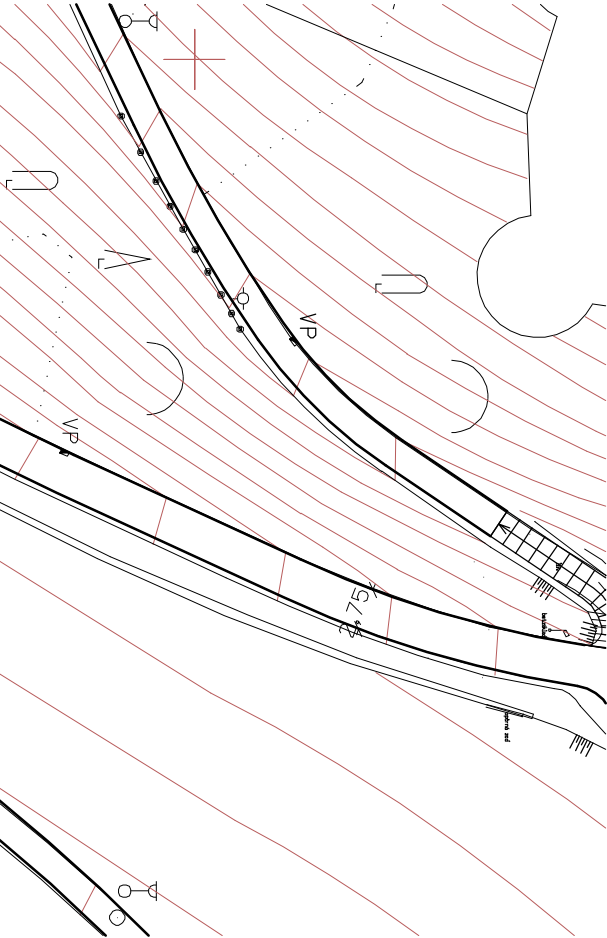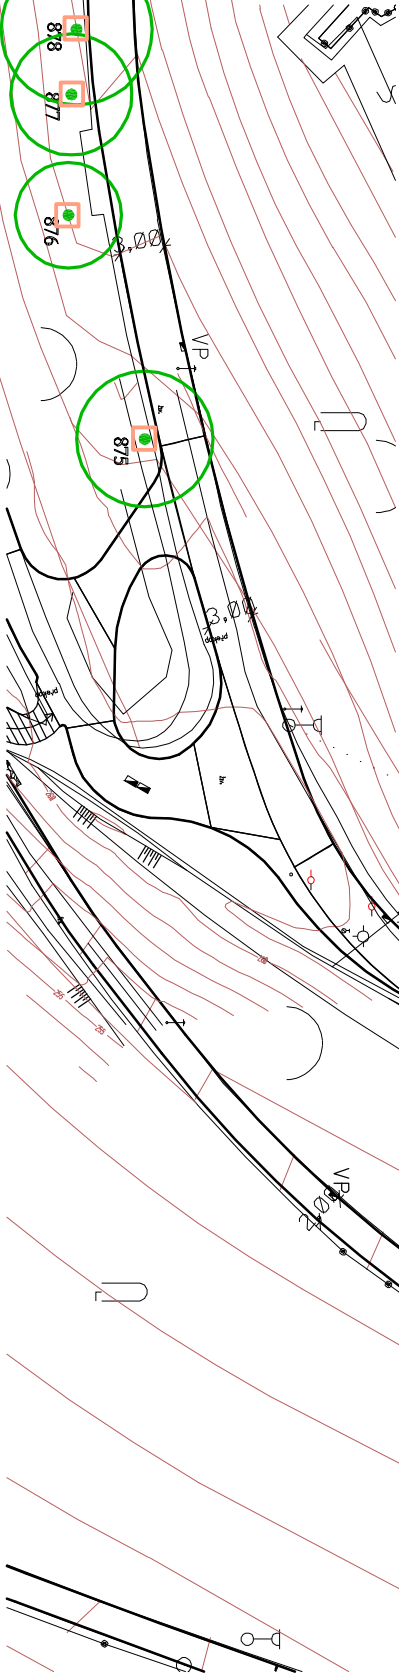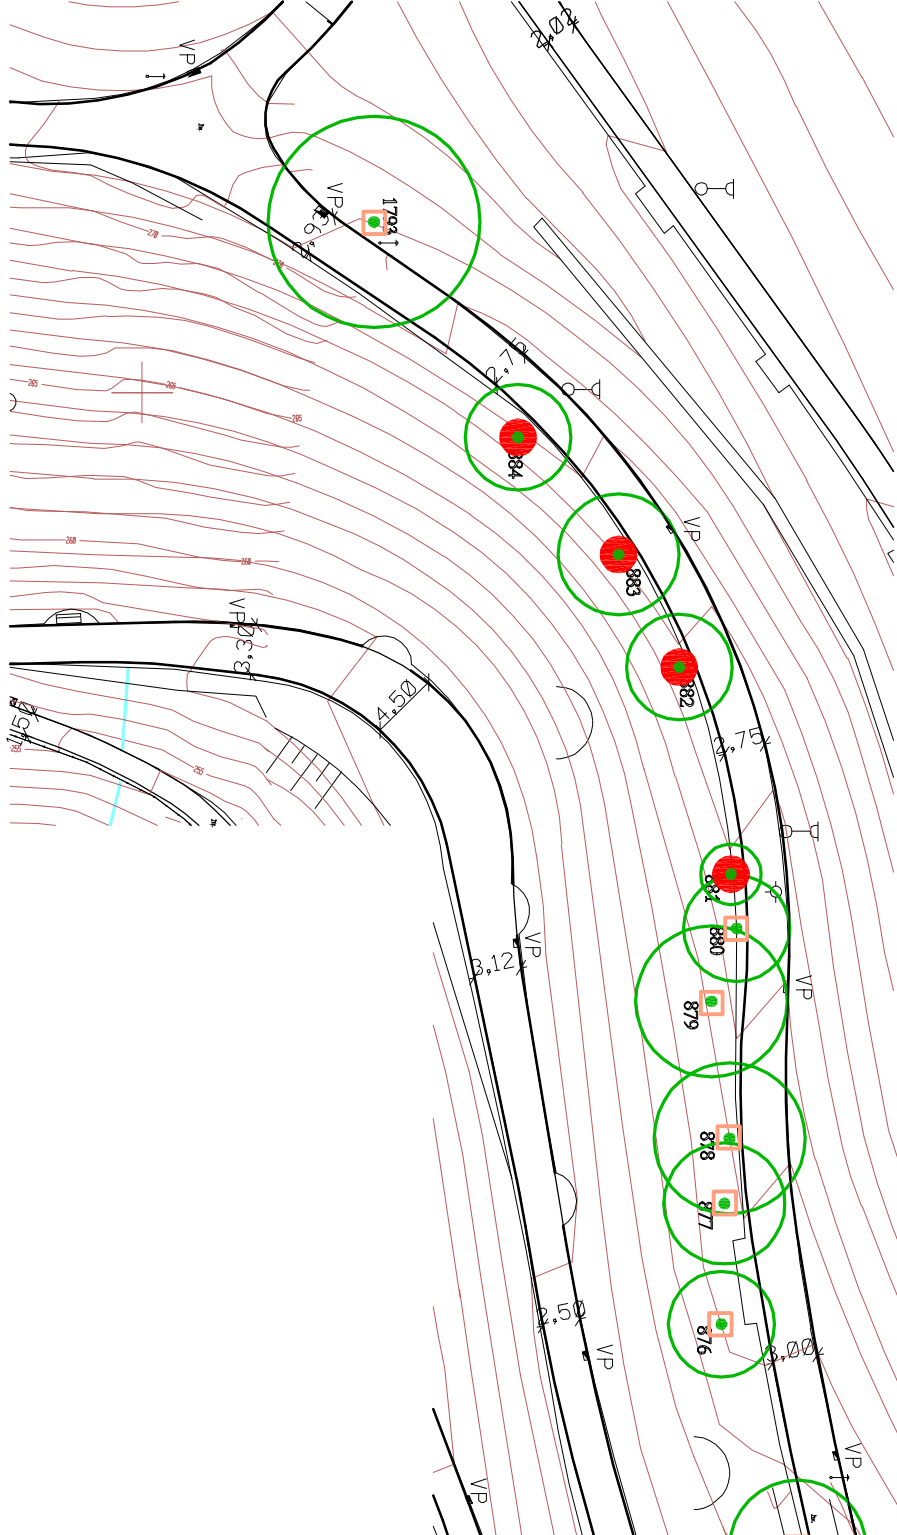

Ing. arch. Magdalena Dandová Petra Bezruč 25/925 182 00 Praha 8		Obřívova zahrady Kinských v Praze 5 Rekonstrukce parkových cest	paré
objednatel	Hlavní město Praha, Mariánské nám. 2, Praha 1		
vedoucí projektant	Ing. arch. M. Dandová		
autorský návrh	Ing. arch. M. Dandová, Ing. arch. J. Kosnar		
projektant průřezu	Ing. Janlková, Ing. Holán, Ing. Brechtová, J. Kubešová		
stupeň	jednostupňová PD	obsah Kácení dřevin a ochrana stávajících stromů	formáty 2 A4
datum	11 / 2004	Situace - úsek S	číslo výkresu 03/S
mřítko	1 : 500		