


M = 1:2000

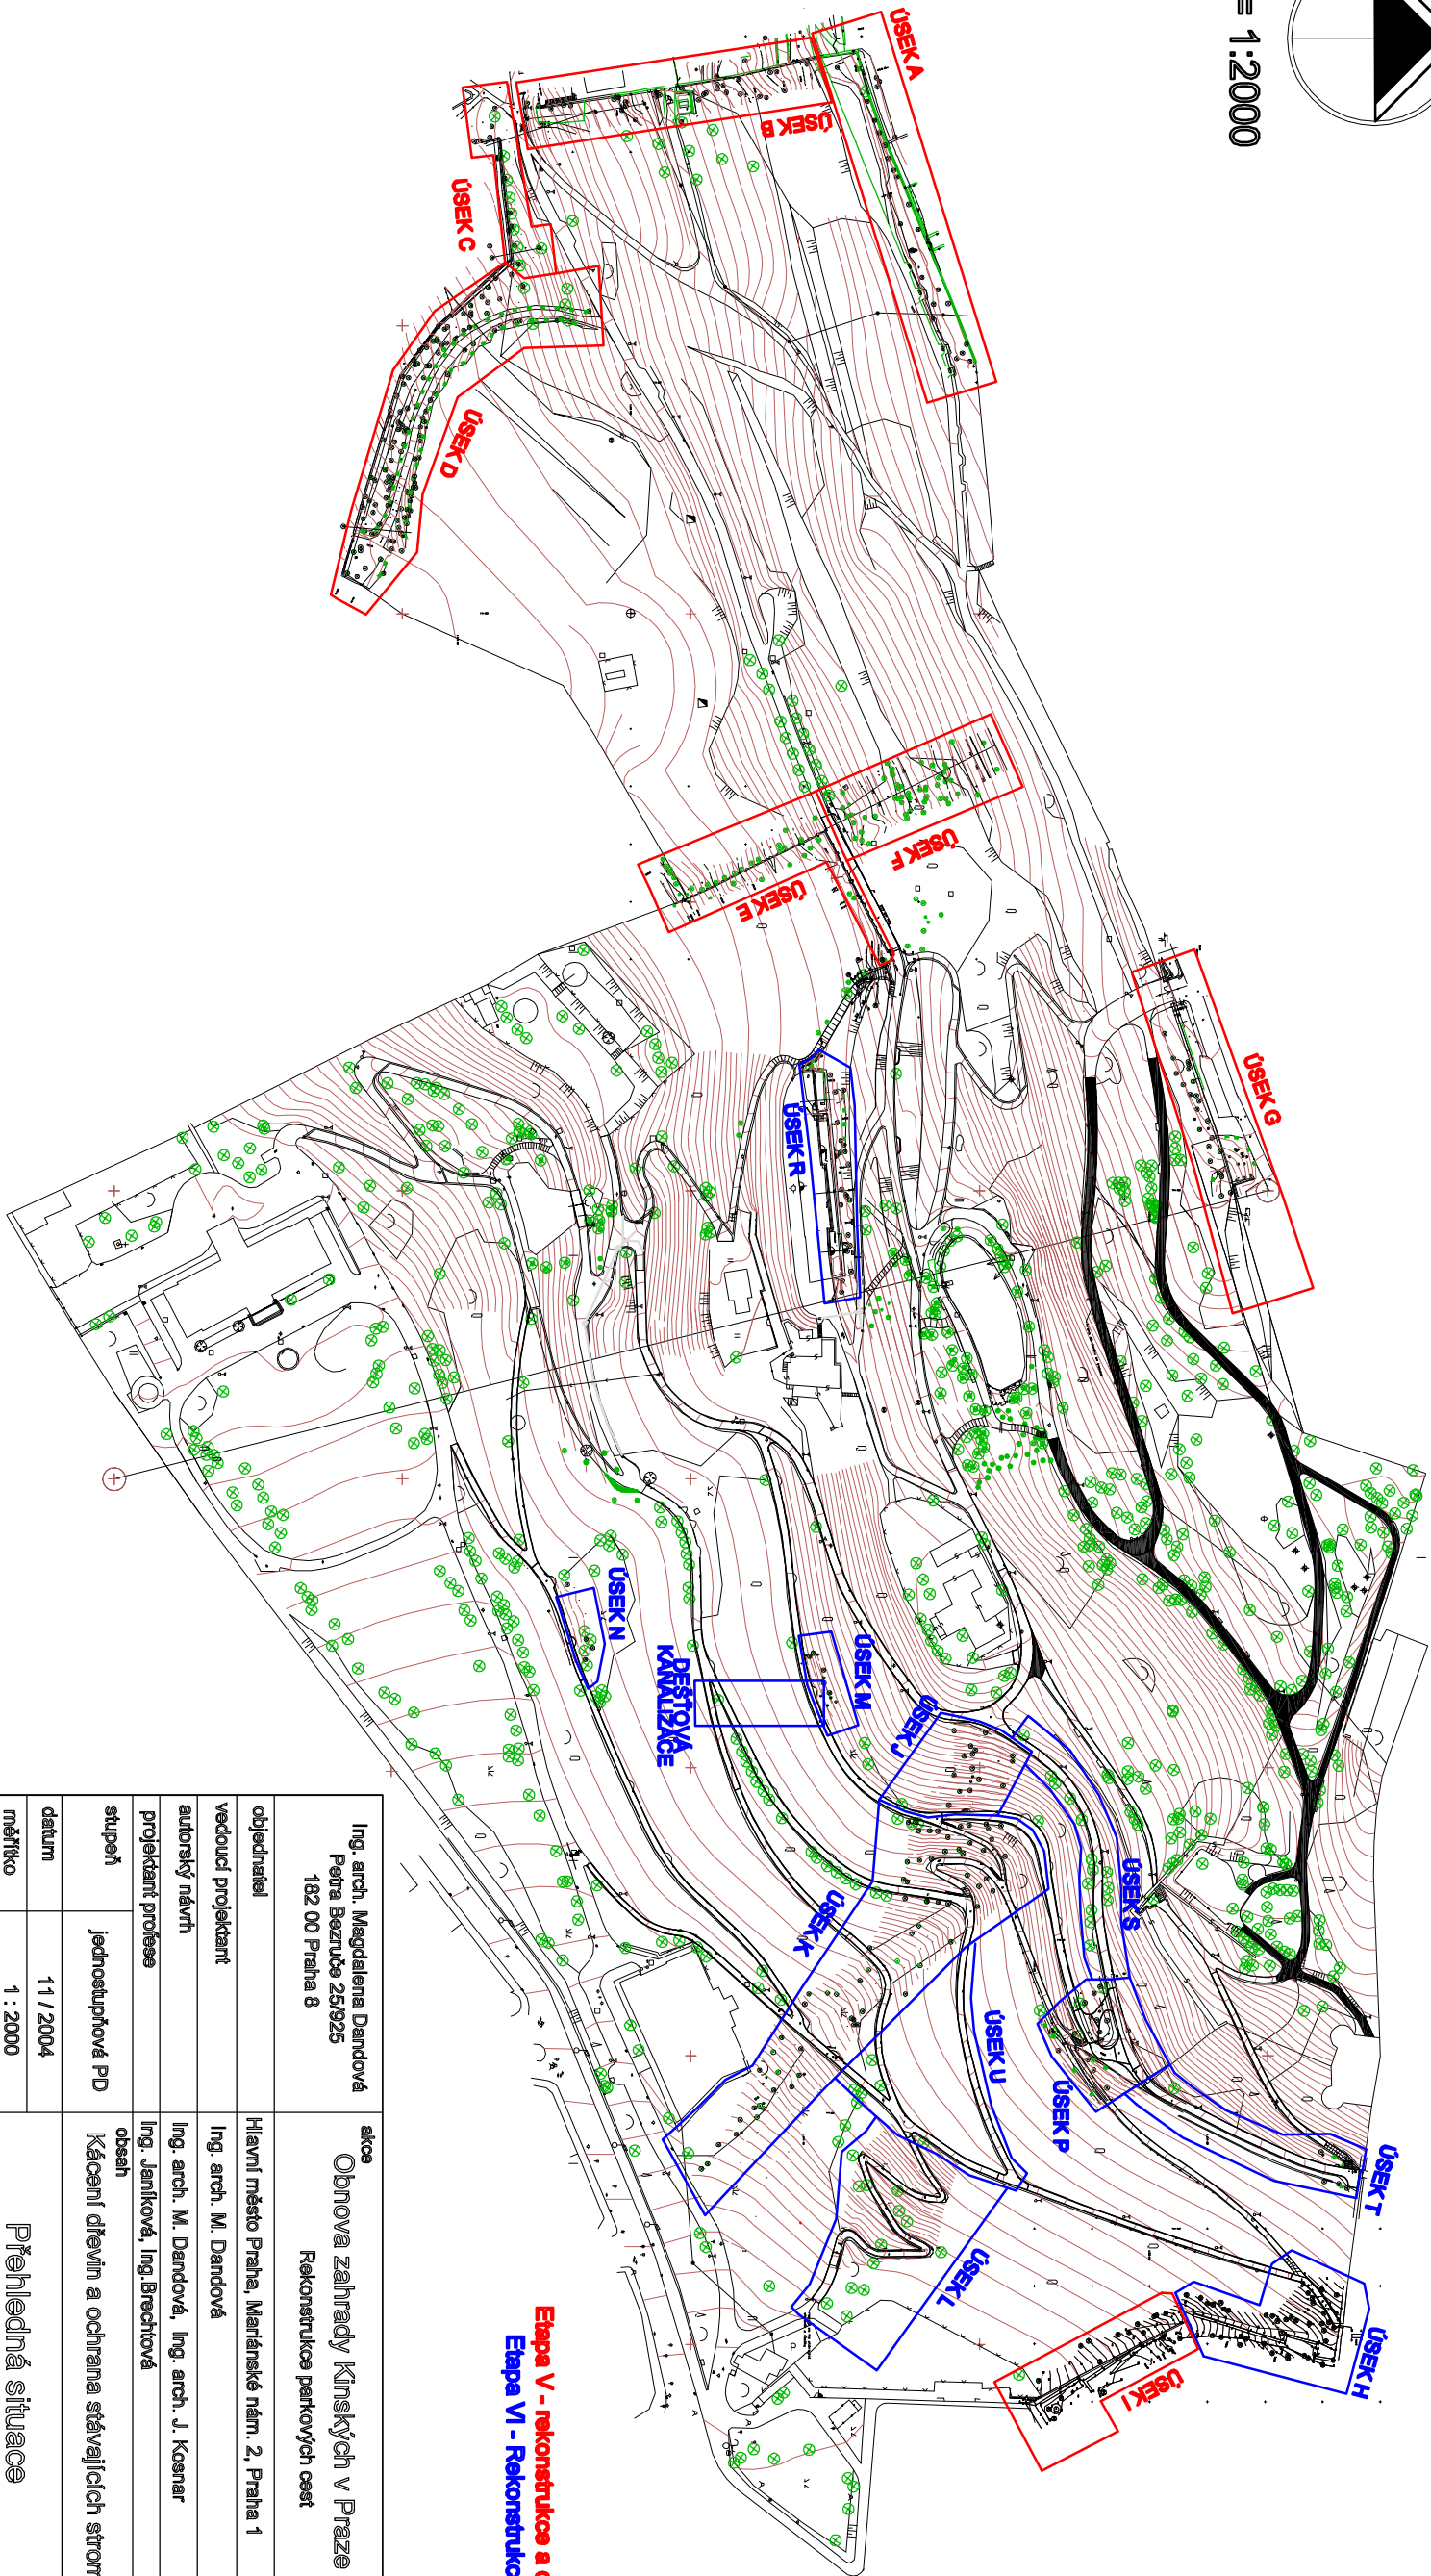

Etapu V - rekonstrukce a doplnění oplocení
Etapu VI - Rekonstrukce parkových cest

S.O.30/A-6

Ing. arch. Magdalena Dandová 182 00 Praha 8	akce Obnova zahrady Kinských v Praze 5 Rekonstrukce parkových cest	paré
objednatel	Hlavní město Praha, Mariánské nám. 2, Praha 1	
vedoucí projektant	Ing. arch. M. Dandová	
autorský návrh	Ing. arch. M. Dandová, Ing. arch. J. Kocnar	
projektant profesie	Ing. Jančíková, Ing. Brechtová	
stupeň	jednostupňová PD	formáty 3 A4
datum	11 / 2004	číslo výkresu 02
mřížko	1 : 2000	Přehledná situace