PODÉLNÝ PROFIL M 1:100
ÚSEK R2

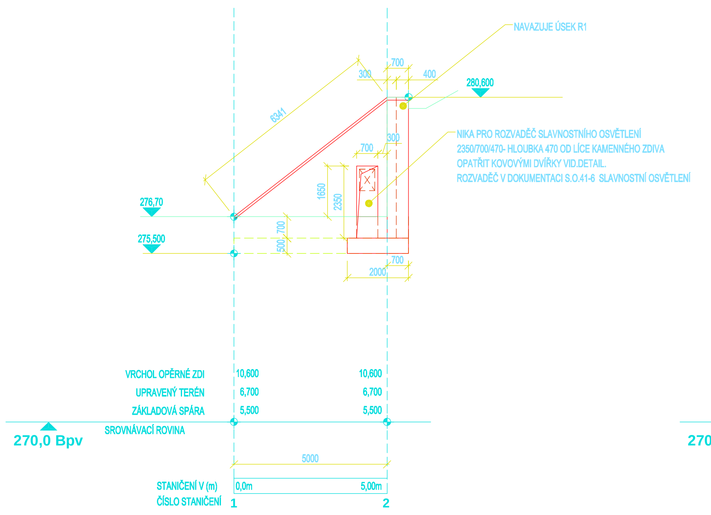

PODÉLNÝ PROFIL M 1:100
ÚSEK R1

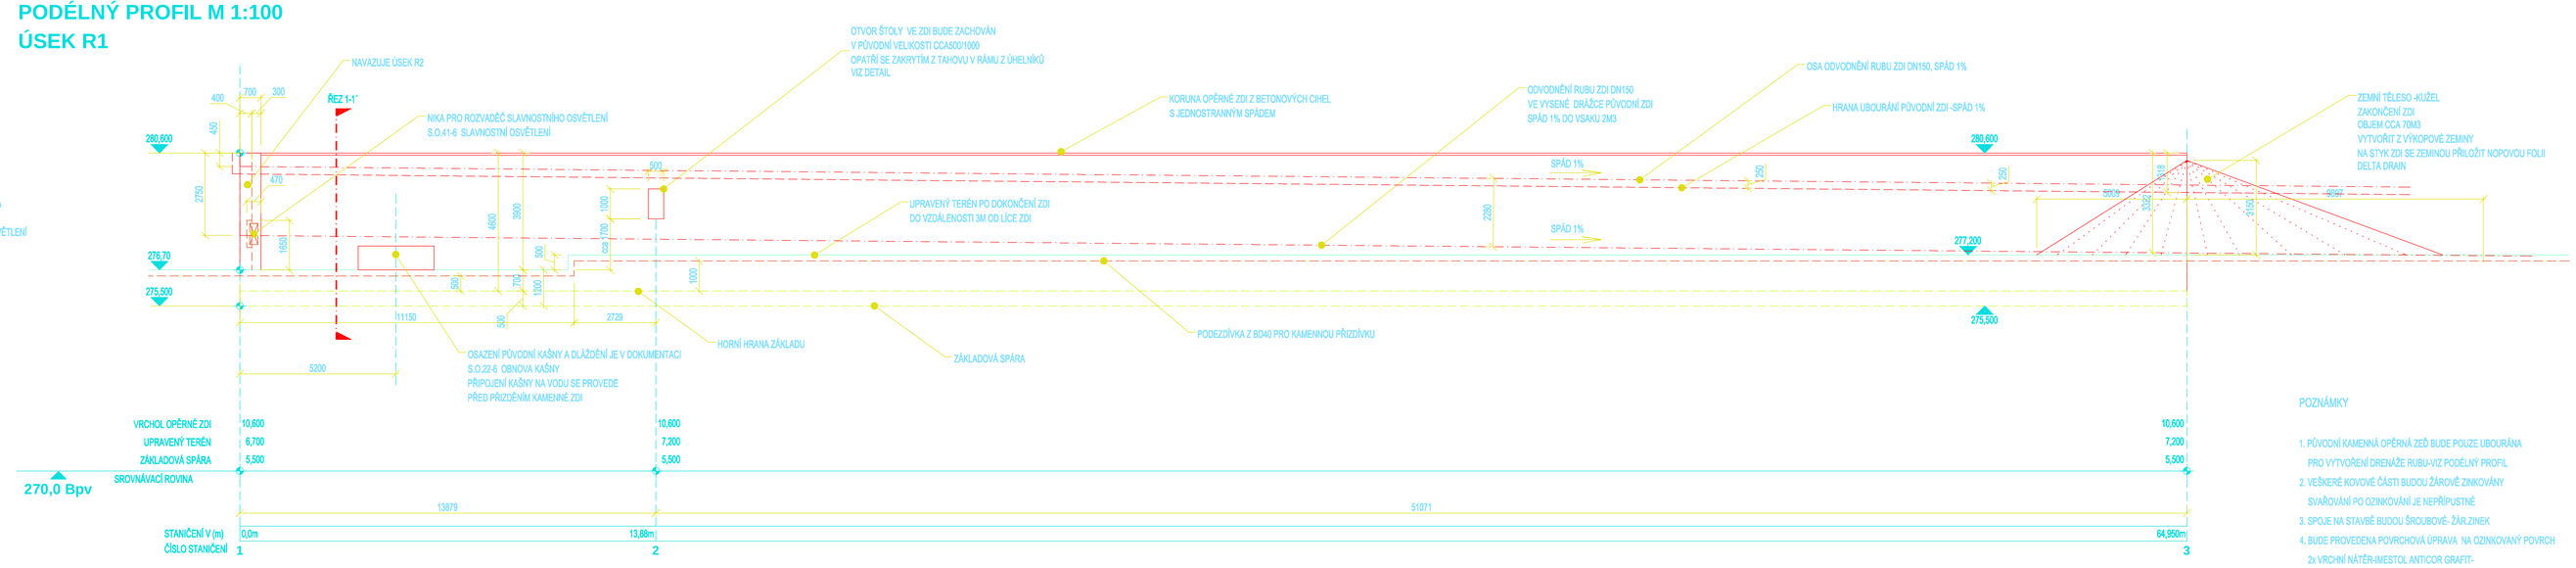

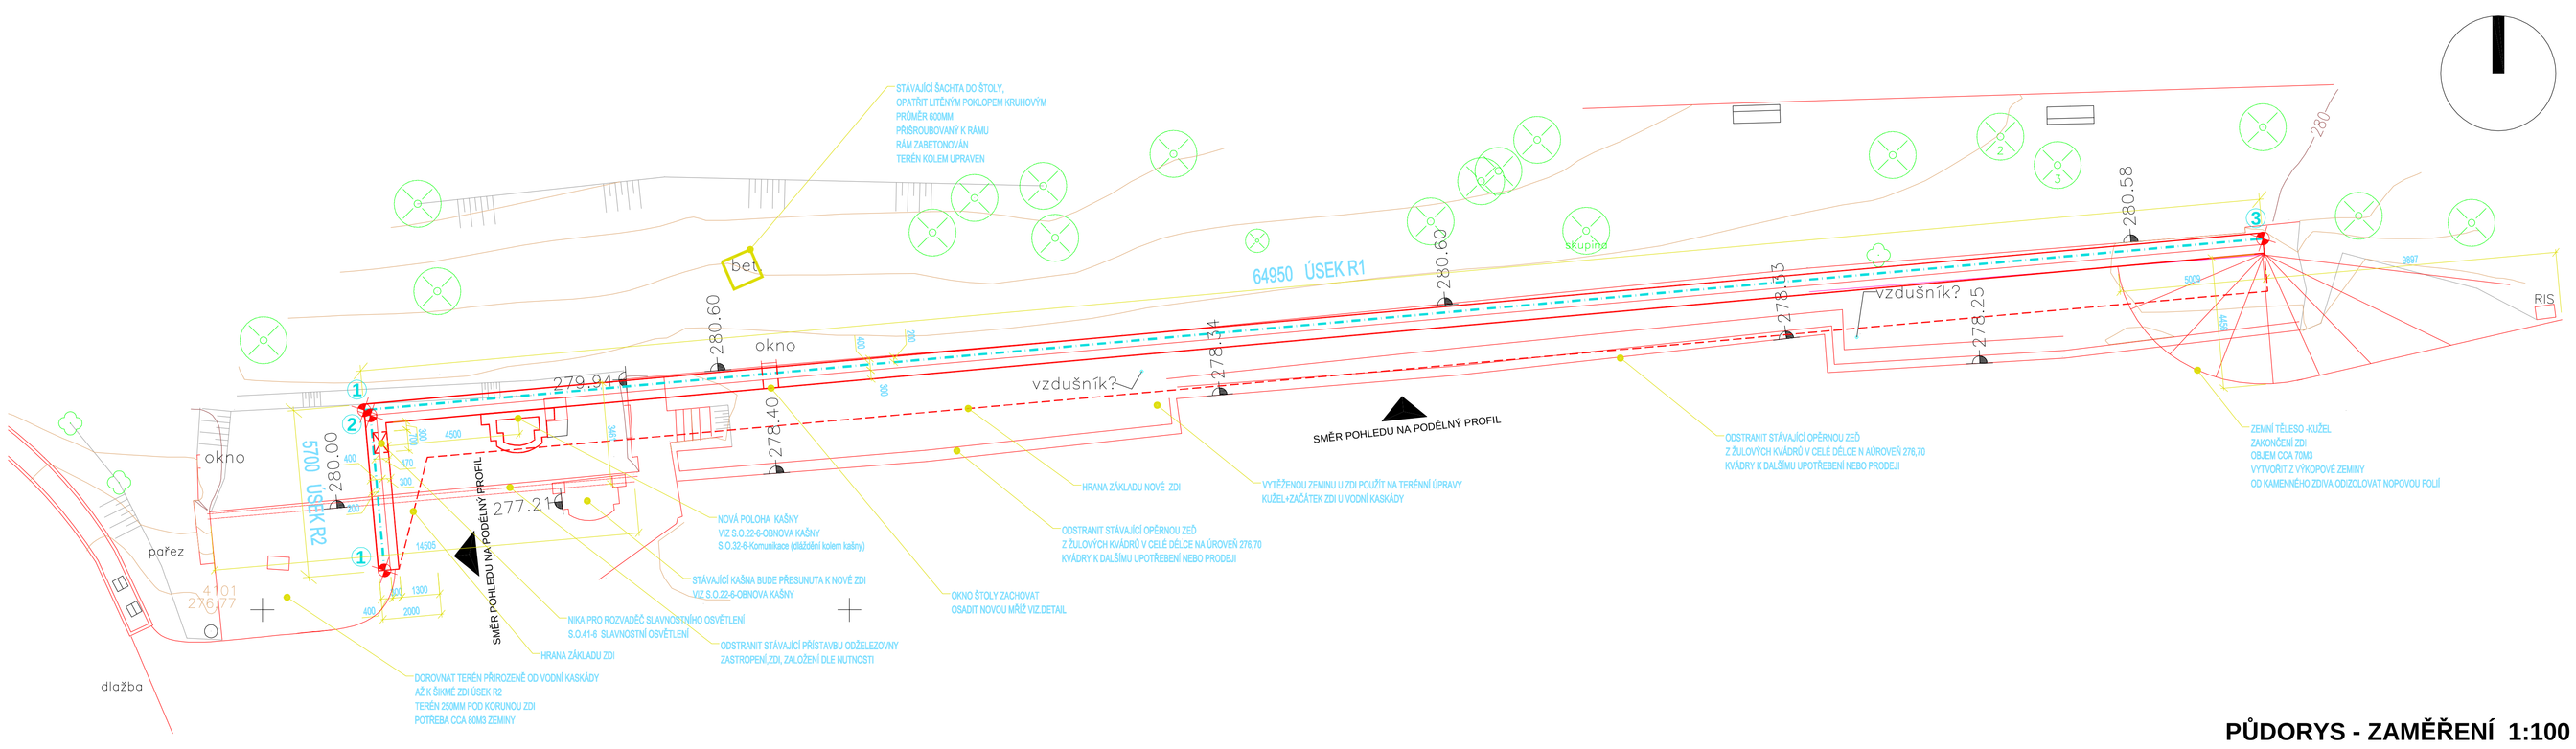

PŮDORYS - ZAMĚŘENÍ 1:100

POZNÁMKY

1. PŮVODNÍ KAMENNÁ OPĚRNÁ ZEĎ BUDE POUZE UBOURÁNA
   PRO VYTVOŘENÍ DRENÁŽE RUBU-VIZ PODELNÝ PROFIL
2. VEŠKERÉ KOVOVÉ ČÁSTI BUDOU ŽÁROVĚ ZINKOVÁNY
   SVAŘOVÁNÍ PO OZINKOVÁNÍ JE NEPŘÍPUSTNÉ
3. SPOJE NA STAVBĚ BUDOU ŠROUBOVÉ- ŽÁR.ZINEK
4. BUDE PROVEDENA POVRCHOVÁ ÚPRAVA NA OZINKOVANÝ POVRCH
   2x VRCHNÍ NÁTĚR-IMIESTOL ANTICOR GRAFIT-
   RAL 7024 GRAFITOVĚ ŠEDÁ, MATNÝ POVRCH
   NATÍRANÝ POVRCH MUSÍ BÝT ODMAŠTĚN
5. VIDITELNÝ POVRCH ZDI BUDE
   VHODNÝM NÁSTŘIKEM HYDROFOBIZOVÁN +ANTIGRAFITI NÁTĚR
6. ŽB. ZEĎ JE Z BEDNÍCÍCH DÍLCŮ B6 KLATOVY BD40
   BETONOVÁ SMĚS DO BD40 C20/25 XC4
   BETONOVÁ SMĚS ŽB ZÁKLADU C30/37 XC4
   VÝZTUŽ DLE TECH.ZPRÁVY
7. UPRAVIT TERÉN KOLEM ZDI TAK ABY BYL VE SPÁDU OD ZDI
   +PROVEDENÍ DRENÁŽE A ODVODNĚNÍ RUBU ZDI
8. V PŮDORYSU- ZAMĚŘENÍ JE VYZNAČENA OSA ZDI
   VÝŠKOVÉ KÓTY V PŮDORYSE JSOU PŮVODNÍ,
   NOVÉ VÝŠKY JSOU V PODÉLNÉM PROFILU
9. PŘI REALIZACI NUTNO PROVĚST VÝŠKOVÉ A POLOHOVÉ
   GEODETICKÉ VYTYČENÍ
10. TERÉN KOLEM ZDI BUDE HRUBĚ UPRAVEN
11. PŘÍPRAVA ÚZEMÍ -S.O.30/A-5 Kácení dřevin a ochrana stávajících stromů.
    JE SAMOSTATNOU ČÁSTÍ PROJEKTU VEŠKERÉ PRÁCE JE TŘEBA PROVÁDĚT
    S OHLEDEM NA ZACHOVÁNÍ STÁVAJÍCÍ ZELENĚ
12. NAVAZUJÍCÍ STAVEBNÍ OBJEKTY-nutno koordinovat výstavbu
    S.O.22-6 Obnova kašny
    S.O.32-6 Komunikace, parkové cesty, zpevněné plochy
    S.O.41-6 Slavnostní osvětlení
13. VÝKRES NENÍ DÍLENSKOU DOKUMENTACÍ !!!

LEGENDA

- BETON PROSTÝ
- ŽELEZOBETON
- KÁMEN-PŘÍRODNÍ DUBENEC
- NASYPANÁ ZEMINA ZAHTNĚNÁ
- ŠTĚRK FRAKCE 8-32
- PŮVODNÍ TERÉN

úsek R **S.O.09 - 6**

Ing.arch. Magdalena Dandová Petra Bezruče 25 / 925 182 00, Praha 8	akce: **Obnova zahrady Kinských v Praze 5** **Rekonstrukce parkových cest**		paré
objednatel	Hlavní město Praha , Mariánské nám.2, Praha1		
autorský návrh	Ing.arch. M. Dandová, Ing.arch.J.Kosnar		
vedoucí projektant	Ing.arch. M. Dandová		
projektant profese	Ing.J.Beránek a Ing.P. Havlík		
stupeň	jednostupňová PD	obsah: **Rekonstrukce stávající opěrné zdi úsek R**	formáty **14 x A4**
datum	11.2004	**PŮDORYS, PODÉLNÝ PROFIL, DETAILY**	č.v. **03**
měřítko	1:100, 1:25		