


# KANALIZAČNÍ ŠACHTA - nízká sestava


1:20

# ŘEZ 1-1'

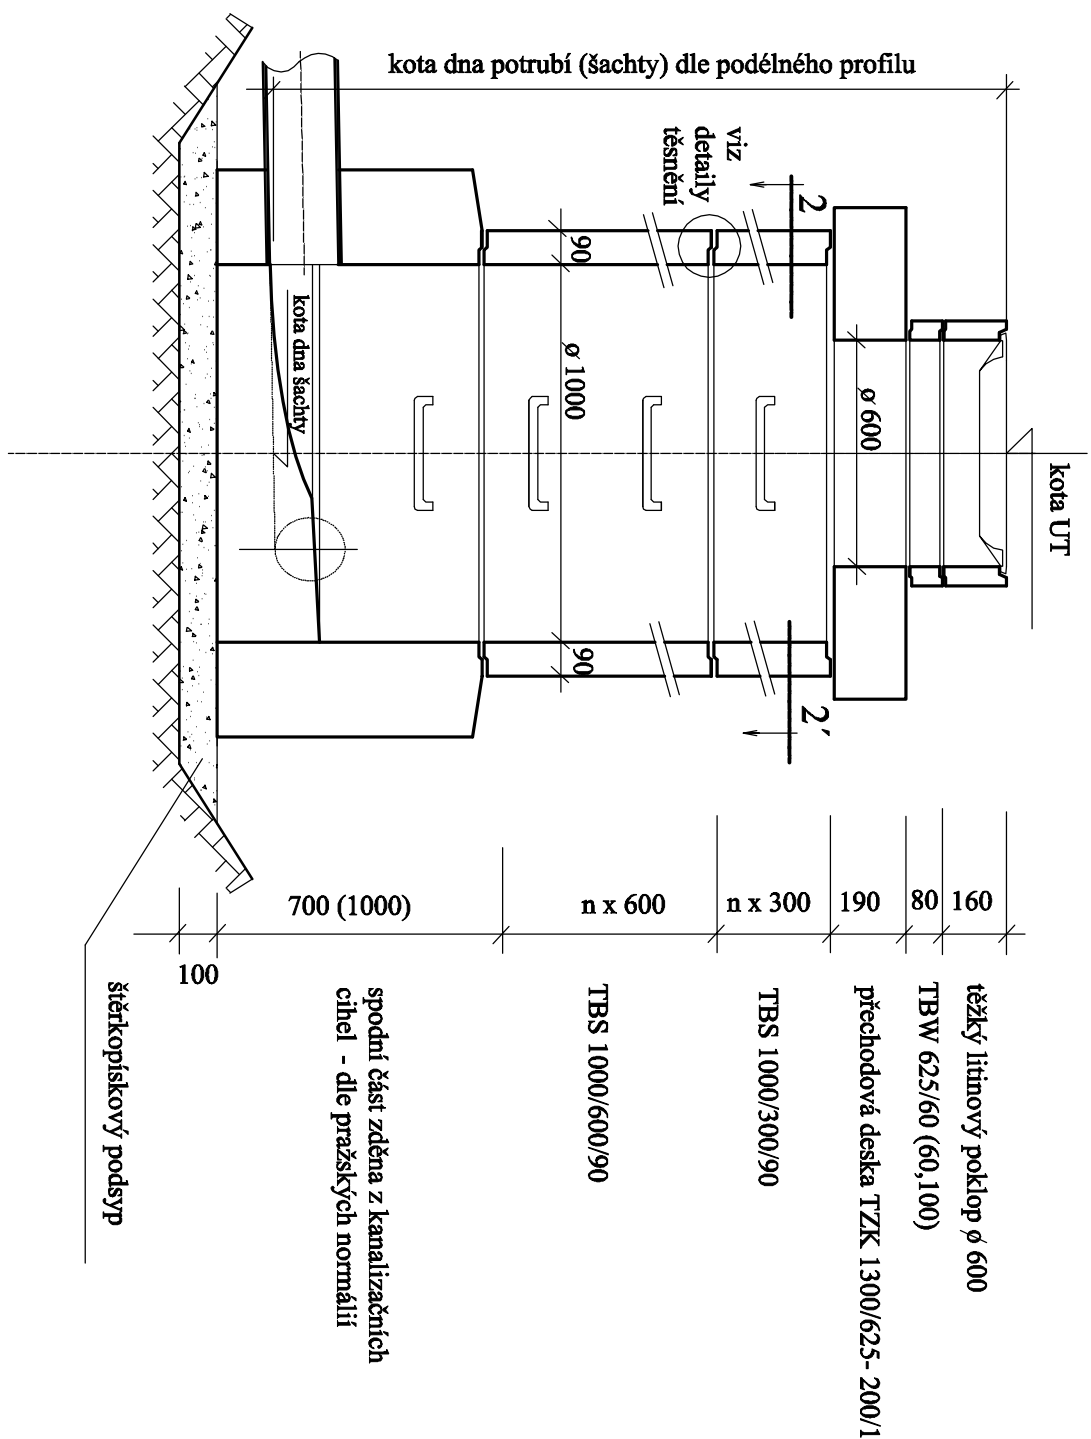


**TĚSNÍCÍ PROFIL Z MIKROPORÉZNÍ EPDM PRYŽE**  
pro těsnění spar mezi kanalizačními skružemi

1:2

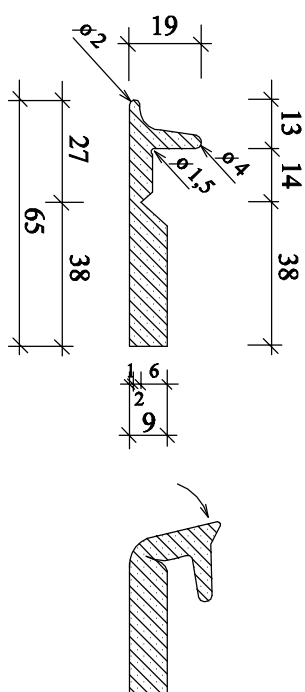


**DETAILY :**  
nalepená těsnící pryž v drážce

1:2

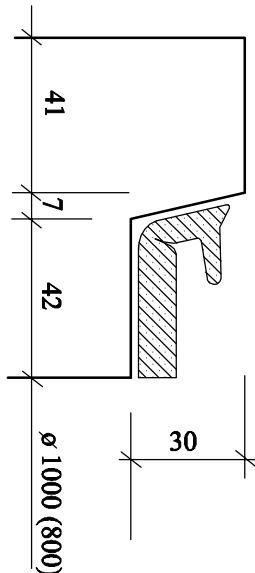


## PŮDORYSNÝ ŘEZ 2-2'

(příklad)

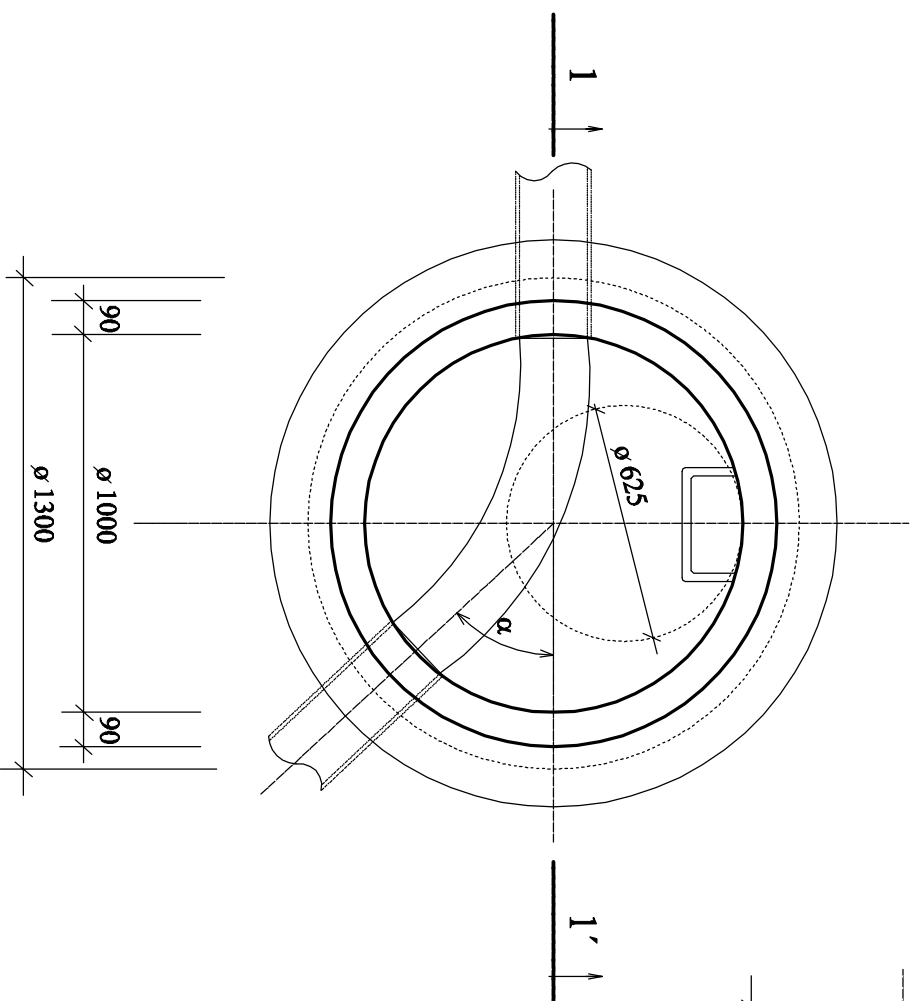

# VZOROVÉ ULOŽENÍ PP POTRUBÍ

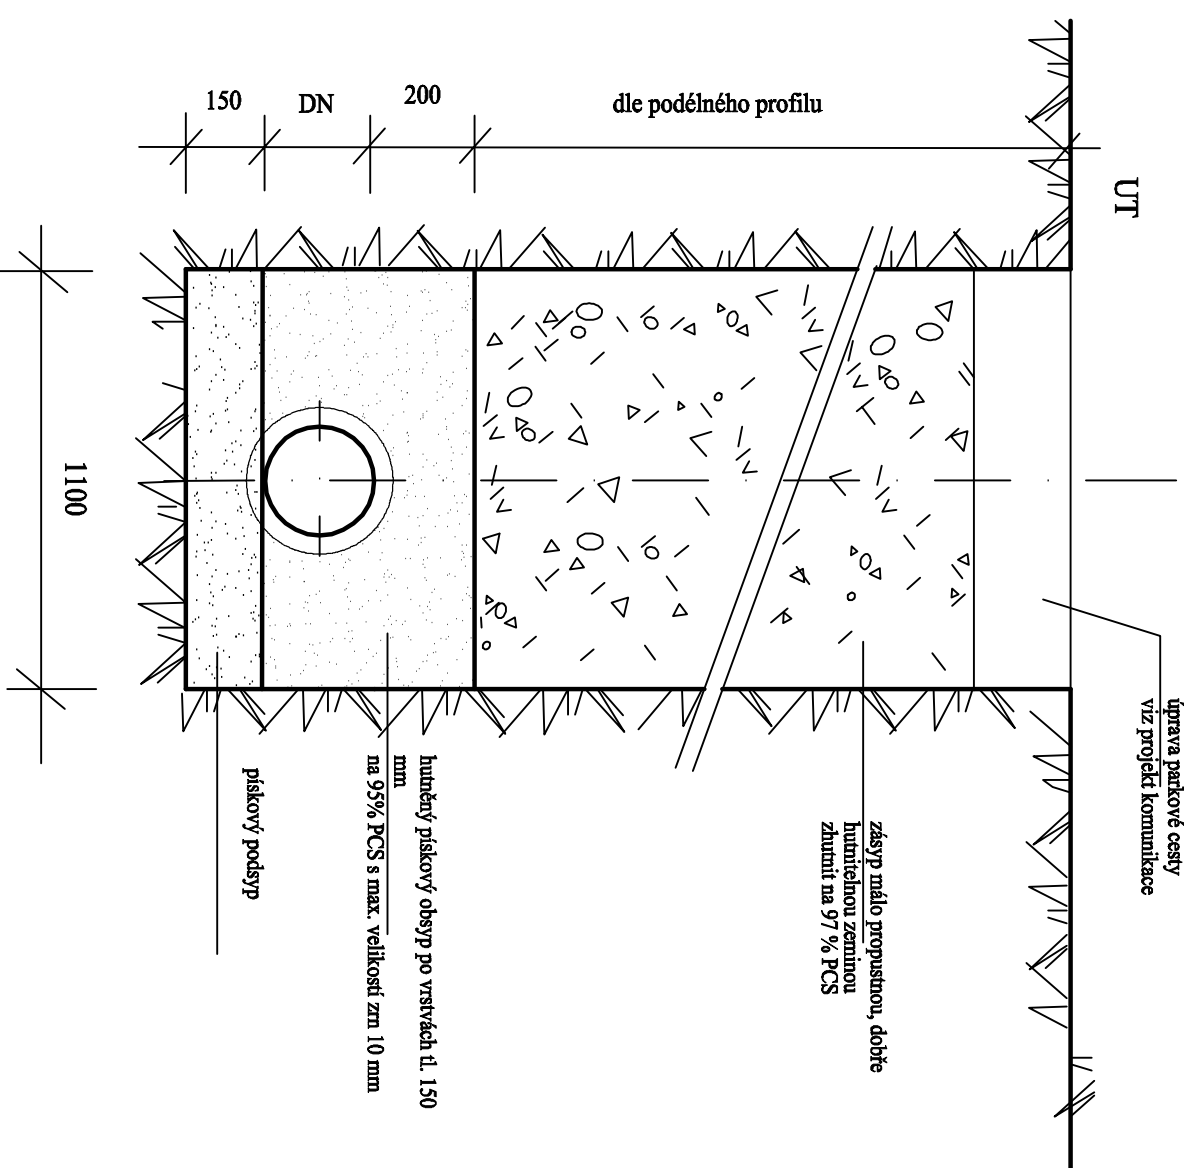

výkopy přesahující hloubku 1,5 budou opatřeny příložným pažením na celou hloubku výkopu

**konečná úprava parkové cesty je součástí komunikace  
(není-li uvedeno jinak)**

S.O. 37-6

ing. arch. <i>Magdalena Dandová</i> <i>Petra Bezručů 25 / 925</i> <i>182 00 Praha 8</i>	<i>akce</i> <b><i>Obnova zahrady Kinských v Praze 5</i></b> <b><i>Rekonstrukce parkových cest</i></b>	<i>paré</i>
<i>objednatel</i>	Hlavní město Praha, Mariánské nám. 2, Praha 1	
<i>autorský návrh</i>	Ing. arch. M. Dandová, Ing. arch. Kosnar	
<i>vedoucí projektanti</i>	Ing. arch. M. Dandová	
<i>projektanti profese</i>	Ing. Vodtřinová, Ing. Vodtřinů	
<i>stupeň PD</i>	<i>profese</i> <b><i>Zahradní dešťová kanalizace</i></b>	<i>formáty</i> 3 A4
<i>datum</i>	<i>obsah</i> <b><i>Kanalizační šachta</i></b> <b><i>Vzorové uložení potrubí</i></b>	<i>č.v.</i> <b><i>12</i></b>
<i>měřítko</i>	1 : 200, 1 : 10	