ŘEZ A-A

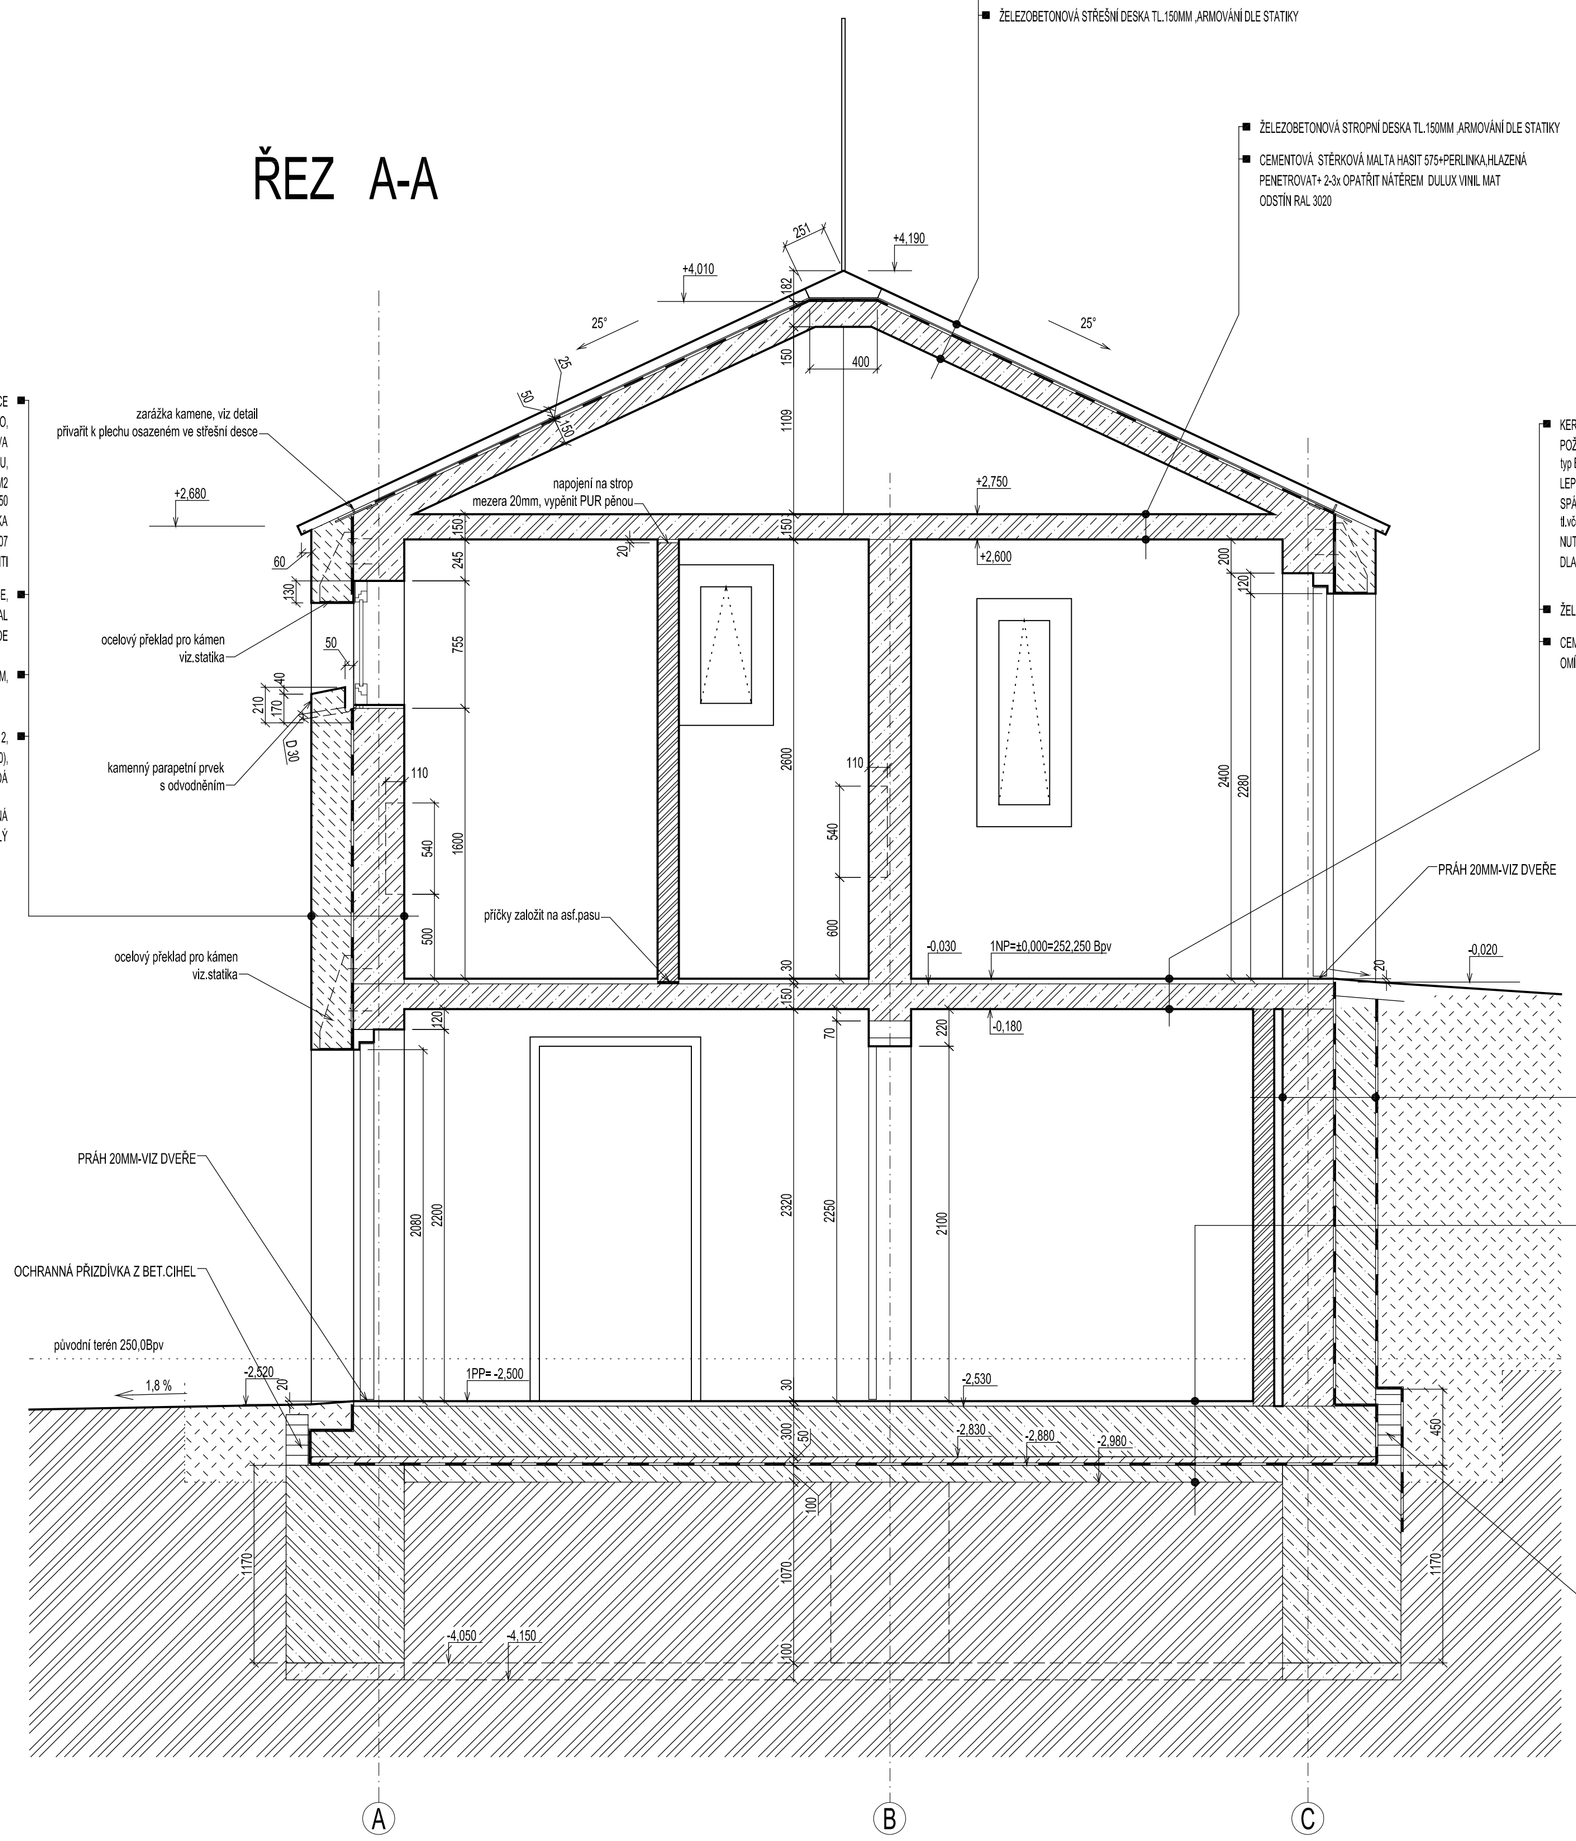

PŘIZDÍVKA Z KAMENE TL.250MI-PÍSKOVEC LOM HOŘICE
VIZUÁLNÍ PODOBA JAKO KLADENÍ NA SUCHO+NESPÁROVANÉ ZDIVO,
MALTA KONČÍ CCA 50MM ZA LÍCEM ZDIVA
POUŽÍT VHODNOU ZDÍCÍ MALTU,
KOTVENÍ K ŽB STĚNĚ VRTANÝMI NEREZ.KOTVAMI D10, -8 KS /M2
LEPIT CHEMICKOU MALTOU HILTI HID HY150
NADPRAŽÍ VYTVOŘENA OCELOVÝMI NOSNÍKY-VIZ. STATIKA
NOSNÍKY ŽÁROVĚ ZINKOVANÉ, VIDITELNÉ ČÁSTI JEŠTĚ NÁTĚR RAL 9007
POVRCHOVÁ ÚPRAVA KAMENE ANTIGRAFITI

HYDROIZOLACE STĚNY-DEKTRADE -PENETRACE,
NAVAŘENÍ 1x GLASTEK 40 SPECIAL MINERAL, NAVRCH 1x ELASTEK 40 SPECIAL MINERAL
PLNOPLOŠNĚ PÁSY SVAŘIT, PROVEDENÍ DLE TECHNOLOGICKÝCH PŘEDPISŮ DEKTRADE

ŽB STĚNA Z BEDNÍCÍCH DÍLCŮ BD30, TL.300MM,

KERAMICKÝ OBKLAD LEPENÝ FLEXILEPIDLEM CERESIT CM12,
DLAŽBA RAKO COLOR 10x10-GAA0K459 (RAL 0304060),
SPÁROVACÍ HMOTA CERESIT CE33 STŘÍBROŠEDÁ

V MÍSTNOSTI 1.02-SPRÁVCE-BUDE CEM. STĚRKOVÁ MALTA HASIT 575+PERLINKA,HLAZENÁ
PENETROVAT+OPATŘIT NÁTĚREM DULUX VINIL MAT-ODSTÍN BÍLÝ

ŘEZANÉ KAMENNÉ DESKY TL.50MM+PÍSKOVEC LOM KOCBEŘ
POKLÁDKA VE VODOROVNÝCH PRŮŽÍCH CCA 400MM
UKLÁDÁNÍ DO VHODNÉHO FLEXILEPIDLA NA KÁMEN/BITUMEN
SPÁROVÁNÍ VHODNOU SPÁROVACÍ HMOTOU
NA KRITICKÁ MÍSTA POUŽÍT POLYURETANOVÝ TMEL V BARVĚ ZAŠLÉHO KAMENE

HYDROIZOLACE STŘECHY-DEKTRADE -PENETRACE, NAVAŘENÍ 2x GLASTEK 40 SPECIAL MINERAL, NAVRCH 2x ELASTEK 40 SPECIAL MINERAL
PLNOPLOŠNĚ PÁSY SVAŘIT, PROVEDENÍ DLE TECHNOLOGICKÝCH PŘEDPISŮ DEKTRADE

ŽELEZOBETONOVÁ STŘEŠNÍ DESKA TL.150MM ,ARMOVÁNÍ DLE STATIKY

ŽELEZOBETONOVÁ STROPNÍ DESKA TL.150MM ,ARMOVÁNÍ DLE STATIKY

CEMENTOVÁ STĚRKOVÁ MALTA HASIT 575+PERLINKA,HLAZENÁ
PENETROVAT+ 2-3x OPATŘIT NÁTĚREM DULUX VINIL MAT
ODSTÍN RAL 3020

KERAMICKÁ DLAŽBA-V CELÉM 1NP A ČÁST 1PP
POŽADOVANÝ STANDARD-výrobce Cerdomus (Ita),
typ Benchmark, barva červená (red) naturale, formát 50 x 50 cm
LEPENÝ FLEXILEPIDLEM CERESIT CM12,
SPÁROVACÍ HMOTA CERESIT CE33 STŘÍBROŠEDÁ
tl.včetně lepidla a vyrovnání betonové desky 30mm
NUTNÉ DOLOŽIT PROTISKLUZNOST DLAŽBY - R10
DLAŽBU A SPÁROVACÍ HMOTU MUSÍ ODSOUHLASIT ARCHITEKT

ŽELEZOBETONOVÁ STROPNÍ DESKA TL.150MM ,ARMOVÁNÍ DLE STATIKY

CEMENTOVÁ STĚRKOVÁ MALTA HASIT 575+PERLINKA,HLAZENÁ
OMÍTKA+ŠTUK+MALÍŘSKÝ NÁTĚR TL.CCA 15-20

NOPOVÁ FÓLIE+GEOFILTEK300 (OCHRANA PŘED HLÍNOU

PODTERÉNNÍ PŘIZDÍVKA Z BEDNÍCÍCH DÍLCŮ BD25, VYPLNIT BETONEM B15
VYZDÍT TĚSNĚ NA HYDROIZOLACI !!!
UKONČIT MIN.150MM POD UPRAVENÝM TERÉNEM
NA KORUNU PŘIZDÍVKY NAVAŘIT 2x ASFALTOVÝ PÁS GLASTEK 40

HYDROIZOLACE ŽB.STĚNY POD TRÉNEM A 300MM NAD UPR.TERÉN-DEKTRADE -PENETRACE,
NAVAŘENÍ 2x GLASTEK 40 SPECIAL MINERAL, NAVRCH 1x ELASTEK 40 SPECIAL MINERAL
PLNOPLOŠNĚ PÁSY SVAŘIT, PROVEDENÍ DLE TECHNOLOGICKÝCH PŘEDPISŮ DEKTRADE

ŽB STĚNA Z BEDNÍCÍCH DÍLCŮ BD30, TL.300MM,

POVRCH STĚN SUTERÉNU OMÍTNOUT A NAŠTUKOVAT
OPATŘIT NÁTĚREM

MÍSTNOST 0.04-WC- KERAMICKÝ OBKLAD STĚN NA CELOU VÝŠKU
MATERIÁL OBKLADU JAKO 1NP

DVOUSLOŽKOVÁ EPOXIDOVÁ STĚRKA 2MM V BARVĚ DLE ARCHITEKTA
VYROVNÁNÍ PODKLADU POLYMERCEMENTOVOU STĚRKOU 30MPa

V MÍSTNOSTI 0.04 WC, A 0.01 VSTUP -BUDE KERAMICKÁ DLAŽBA JAKO V1NP (STEJNÝ MATERIÁL)
PROTISKLUZNOST BUDE DOLOŽENA MINIMÁLNĚ - R10

ŽELEZOBETONOVÁ ZÁKLADOVÁ DESKA TL.300MM
PROVEDENÍ DLE STATIKY

OCHRANNÁ BETONOVÁ VRSTVA B12,5- TL.50MM
OCHRANA HYDROIZOLACE

VODOROVNÁ HYDROIZOLACE ŽB.DESKY -DEKTRADE -PENETRACE,
NAVAŘENÍ 2x GLASTEK 40 SPECIAL MINERAL, NAVRCH 1x ELASTEK 40 SPECIAL MINERAL+FILTEK 300
PLNOPLOŠNĚ PÁSY SVAŘIT, PROVEDENÍ DLE TECHNOLOGICKÝCH PŘEDPISŮ A DETAILŮ DEKTRADE

PODKLADNÍ BETON B12,5

ZHUTNĚNÝ ROSTLÝ TERÉN

LEGENDA MATERIÁLŮ

- ZDIVO KAMENNÉ, KVALITNÍ PÍSKOVEC
  STĚNY -LOM HOŘICE
  STŘECHA- LOM KOCBEŘ
- ŽB STĚNA Z BEDNÍCÍCH DÍLCŮ BD 30 (TL.300), BS KLATOVY
  VYZTUŽENÍ DLE STATIKY, NUTNÉ ČÁSTEČNĚ DOBEDNIT
- ŽB STĚNA Z BEDNÍCÍCH DÍLCŮ BD 25 (TL.250), BS KLATOVY
  VYZTUŽENÍ DLE STATIKY, NUTNÉ ČÁSTEČNĚ DOBEDNIT
- PŘÍČKOVÉ ZDIVO YTONG P4-700-TL.125mm
  MALTA YTONG TENKOVRSTVÁ
- PŘÍČKOVÉ ZDIVO YTONG P4-600-TL.50mm
  MALTA YTONG TENKOVRSTVÁ
  POUZE ZAPLENTOVÁNÍ ROZVODŮ !!!
- BETON PROSTÝ, BEDNÍCÍ DÍLCE BD25+B15
- IZOLACE PROTI VODĚ
  SYMBOL NAHRAZUJE I NĚKOLIK VRSTEV
- NASYPANÁ ZEMINA HUTNĚNÁI PO VRSTVÁCH
  MAX.PO 300 MM
- ŠTĚRK, PÍSEK,PODSYP
- ROSTLÝ TERÉN

1NP=±0,000=252,25Bpv
1PP=-2,500=249,75Bpv

Dokumentace pro výběr dodavatele — A - S.O.05-7

Ing.arch, Magdalena Dandová Petra Bezruče 25/925 182 00 Praha 8	**Obnova zahrady Kinských v Praze 5** **Dětské hřiště_II a obnova jeho okolí** **Objekt zázemí dětského hřiště_II**		paré
objednatel	Hlavní město Praha, Mariánské nám.2, Praha 1		
autorský návrh	Ing.arch. M.Dandová, Ing.arch. J.Kosnar		
vedoucí projektant	Ing.arch. M.Dandová		
projektant profese	Ing.P.Havlík		
stupeň PD	dokumentace pro provedení stavby	obsah: 01 Architektonické a stavebně technické řešení	formáty: 8A4
datum	03 / 2008	ŘEZ A-A´	č.v.: 01-09
měřítko	1:25		