



Schematický profil E-E'

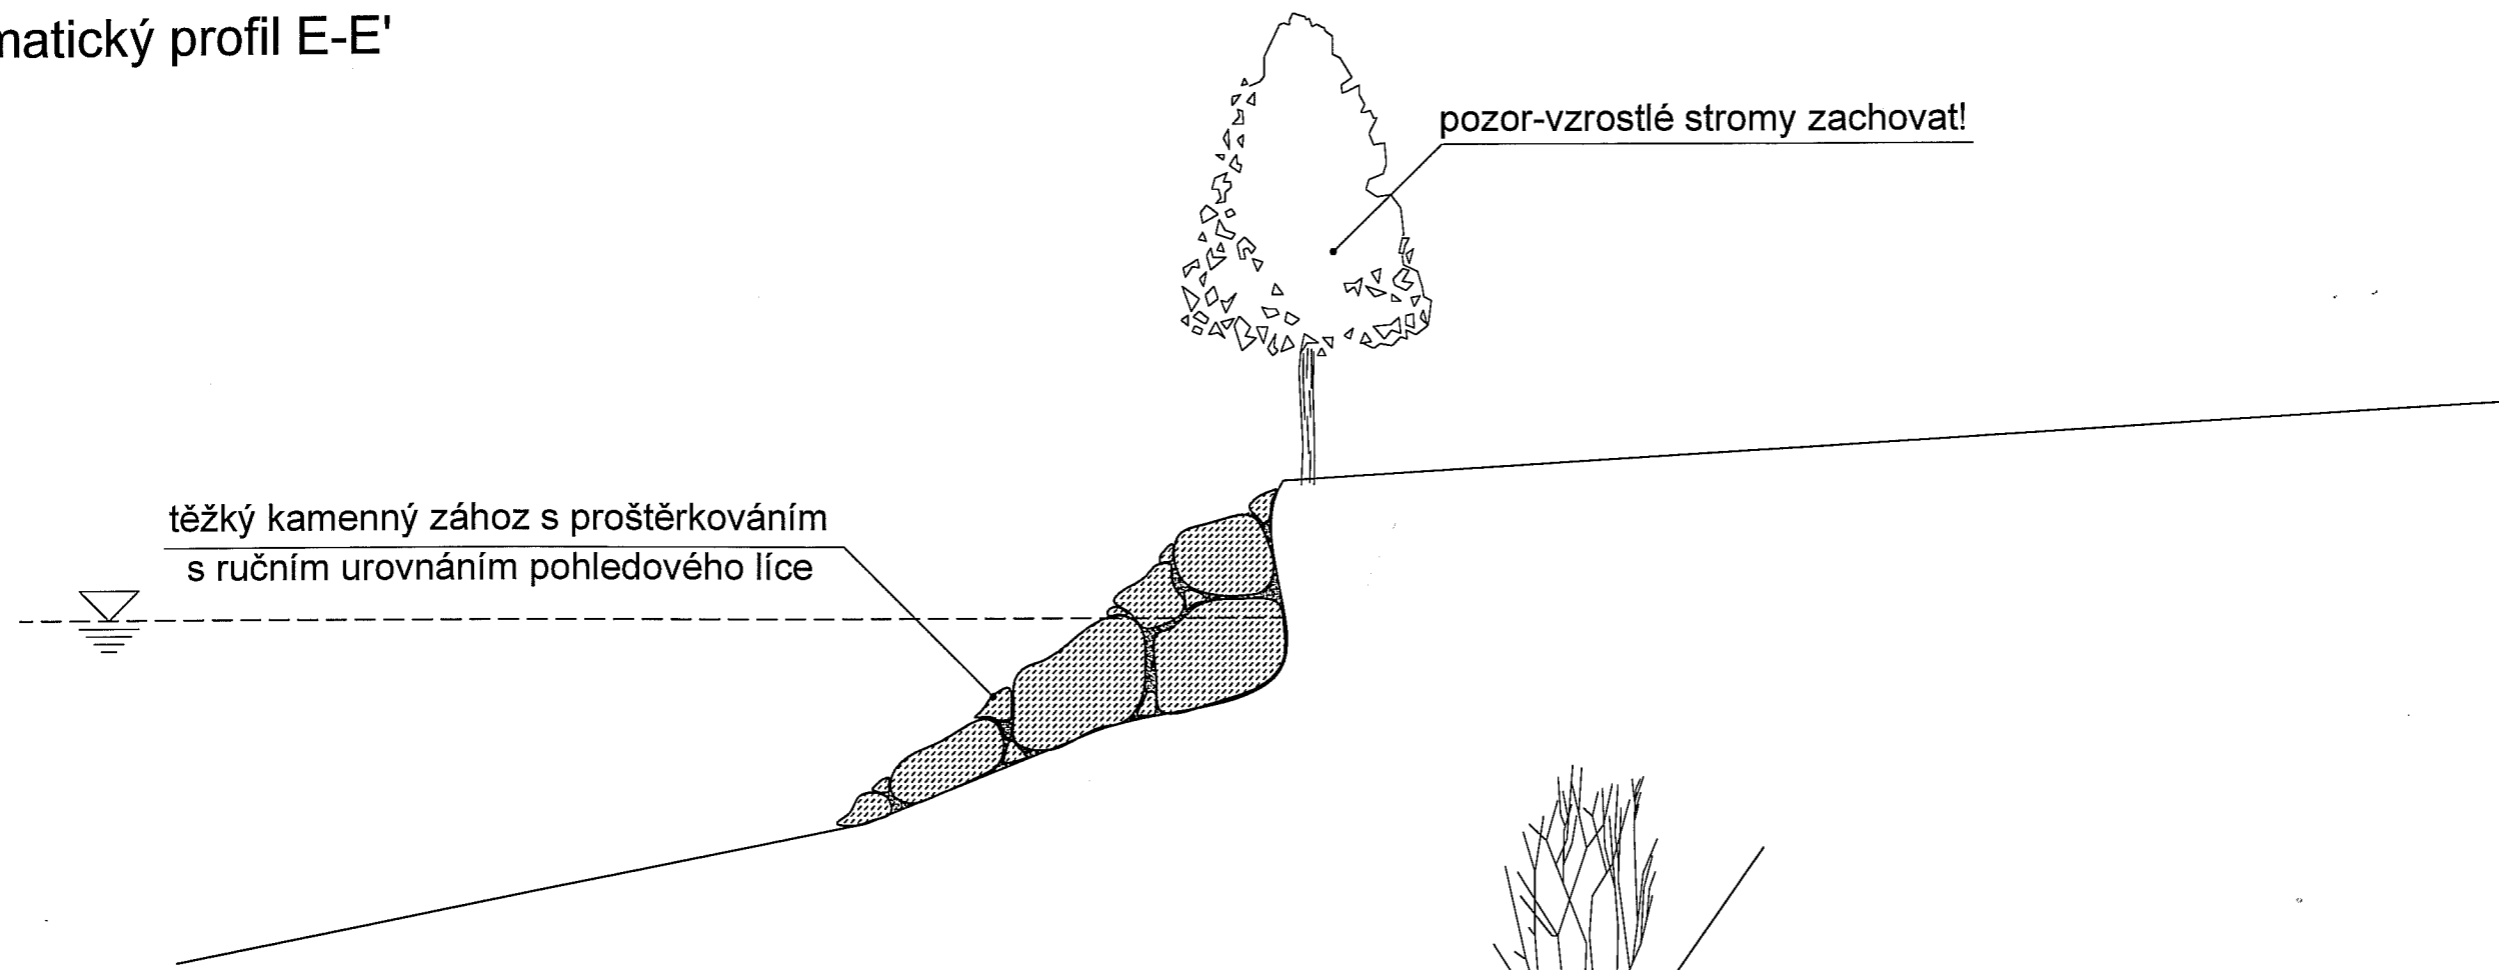

Schematický profil D-D'

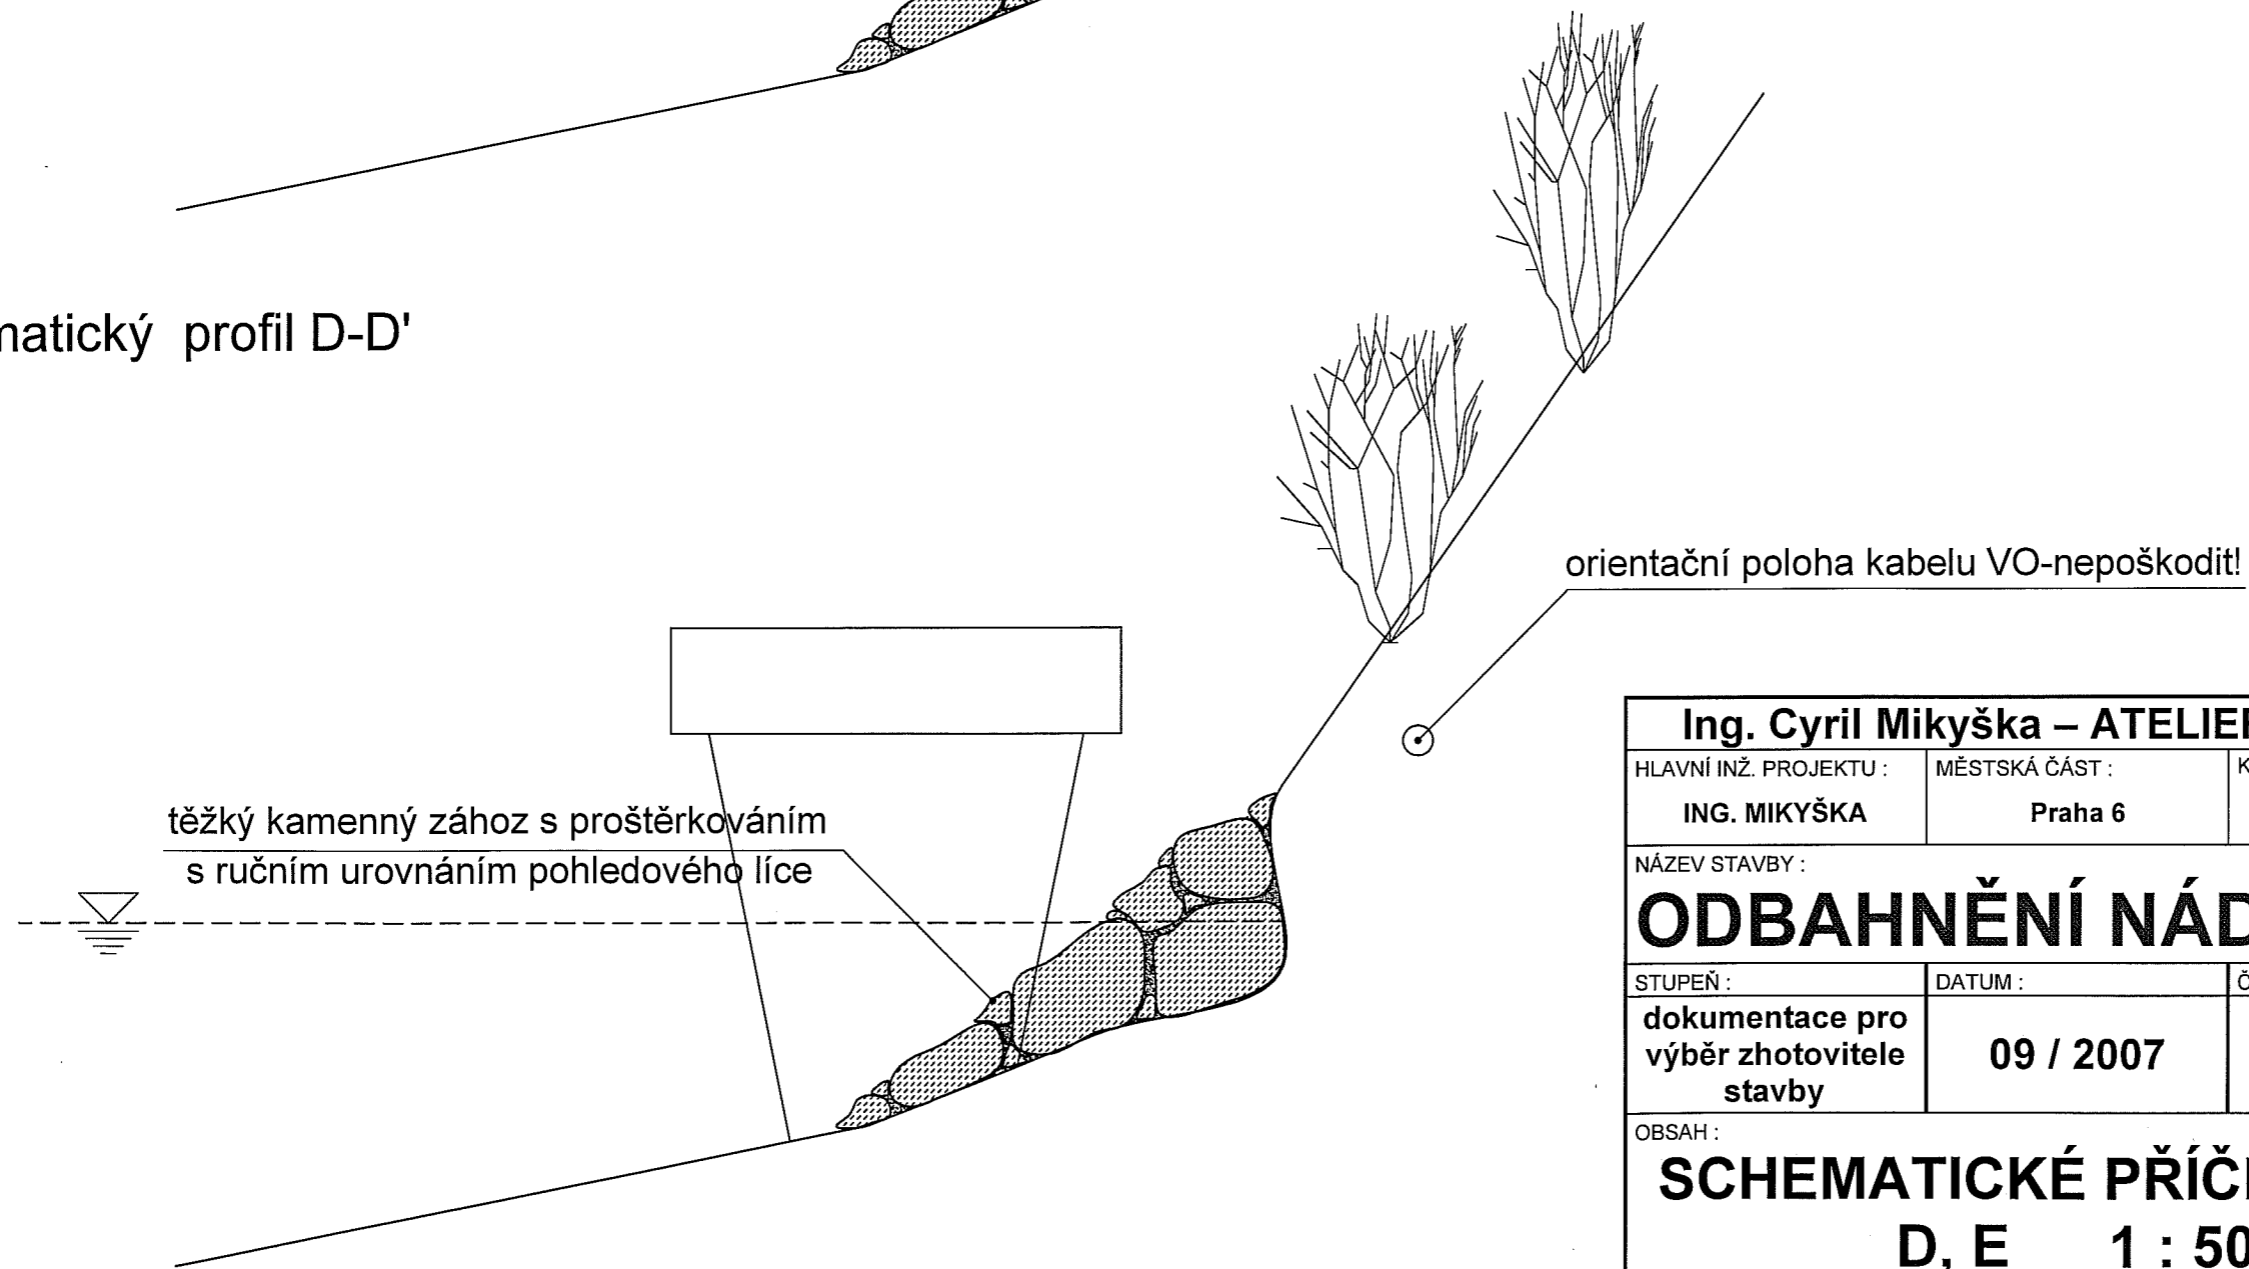

Ing. Cyril Mikyška – ATELIER ŽIVOTNÍHO PROSTŘEDÍ			
HLAVNÍ INŽ. PROJEKTU :	MĚSTSKÁ ČÁST :	KRAJ :	INVESTOR :
ING. MIKYŠKA	Praha 6	HLAVNÍ MĚSTO PRAHA	Hl.m.Praha
NÁZEV STAVBY :			
ODBAHNĚNÍ NÁDRŽE VD DŽBÁN			
STUPEŇ :	DATUM :	ČÍSLO ZAKÁZKY :	ČÍSLO SOUPRAVY :
dokumentace pro výběr zhotovitele stavby	09 / 2007	551 07 / P	
OBSAH :			ČÍSLO PŘÍLOHY :
SCHEMATICKÉ PŘÍČNÉ ŘEZY D, E 1 : 50			F.2