
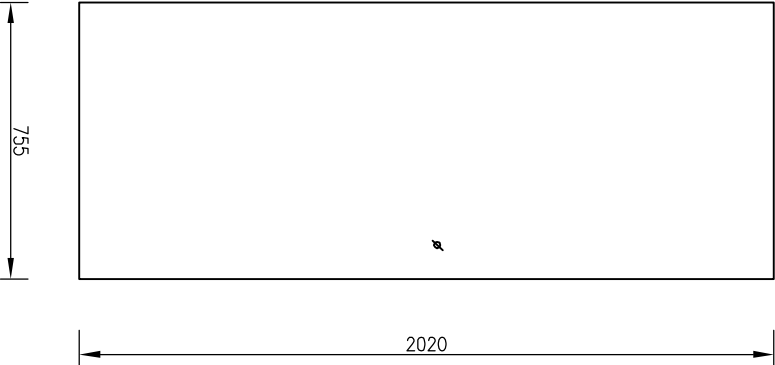



ROZVADĚČ "RR" – SESTAVA															
1	2	3	4	5	6	7	8	9	10	11	12	13	14		
<div>ROZVODNICE "RR" (M 1:20)</div> <div></div> <div>POPS: ROZVODNICE ZAPUŠTĚNÁ, TYP M2000, S KRYCÍM PANELEM A DVEŘMI NAPĚŤOVÁ SOUSTAVA: 3NPE, 50Hz, 400V/TN-C-S OVLADACÍ NAPĚŤ: 1NPE, 50Hz, 230V/TN-S OCHRANA PŘED NEB.DOTYKEM NEŽIVÝCH ČÁSTÍ: –SAMOČINNÝM ODPOJENÍM V SITI TN –PROUDOVÝM CHRANIČEM PŘÍVOD: SPODEM, VÝVODY: NAHORU P_N/P_{max}: 178/123kW KRYTÍ: IP40/IP20 TYP: 3U42 VÝROBCE: SCHRACK MONTÁŽ PŘÍSTROJŮ NA DIN-LIŠTY</div>															
<div>ZNĚNA</div> <div>DATUM</div> <div>PODPIS</div>				<div>VYPRACOVAL:</div> <div>ING.KADECOVÁ</div>		<div>KONTROLOVAL:</div> <div>ING.LUNGA</div>		<div>DATUM:</div> <div>8.2.2006</div>	<div>AKCE:</div> <div>REKONSTRUKCE A DOSTAVBA OBJEKTU BÝVALÉ STANICE TRAMVAJE V KRALOVSKÉ OBOŘE č.p.2</div>					<div>STRANA:</div> <div>1</div>	<div>VÝKRES Č.:</div> <div>E31</div>
								<div>POČET STR.:</div> <div>10</div>							

ROZVADĚČ "RR"

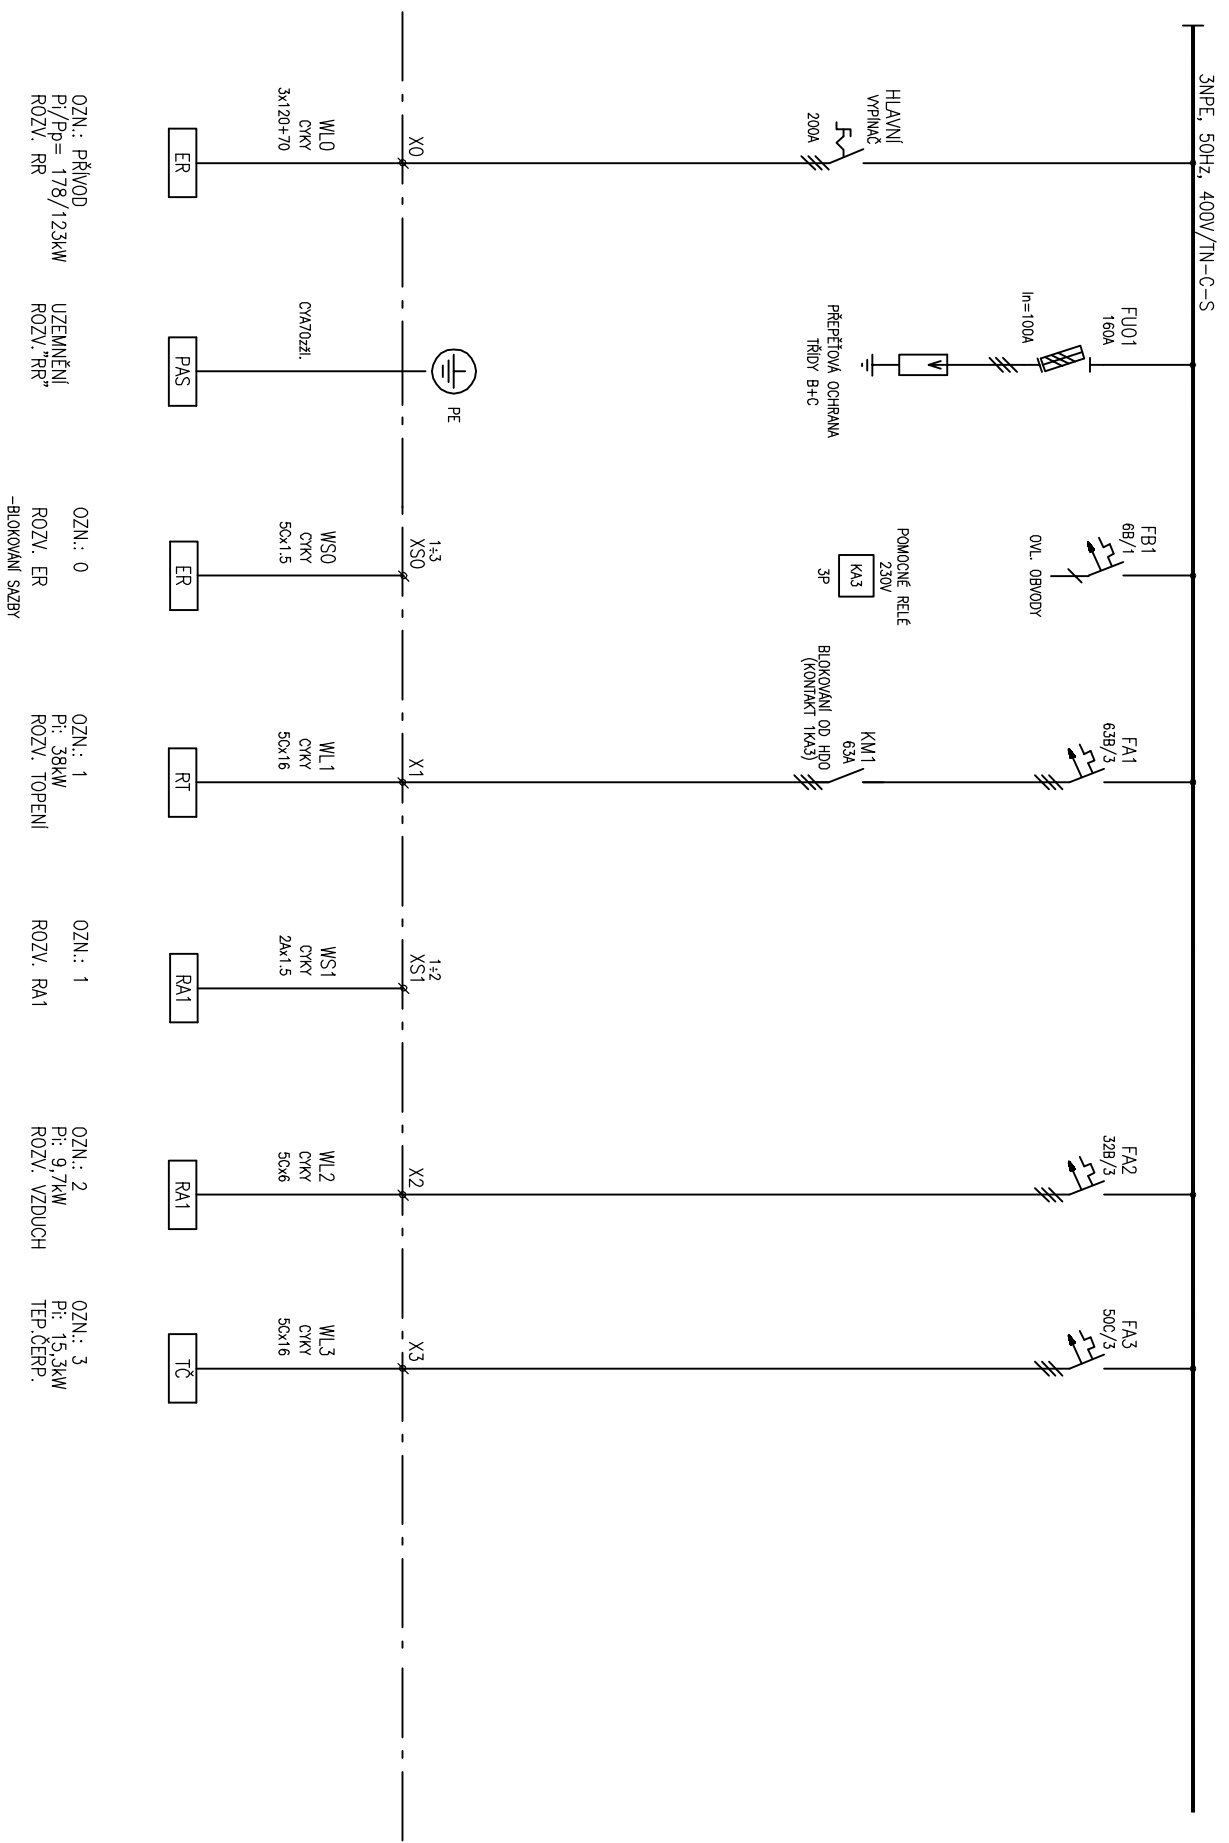


	VYPRACOVANÉ:	DATUM:	AJACE:	STRANA:	VÝMĚS Č.:
	ING.KADLECŮVÁ		REKONSTRUKCE A DOSTAVBA OBJEKTU	2	
ZNĚVA	KONTROLLOVANÉ:	8.2006	BÝVALÉ STANICE TRAMVAJE V KRÁLÓVSKÉ OBOŘI č.p.2	PŮČET STR.: 10	E31
	ING.LUNGA				
DATUM	PODPIS				

ROZVADĚČ "RR"

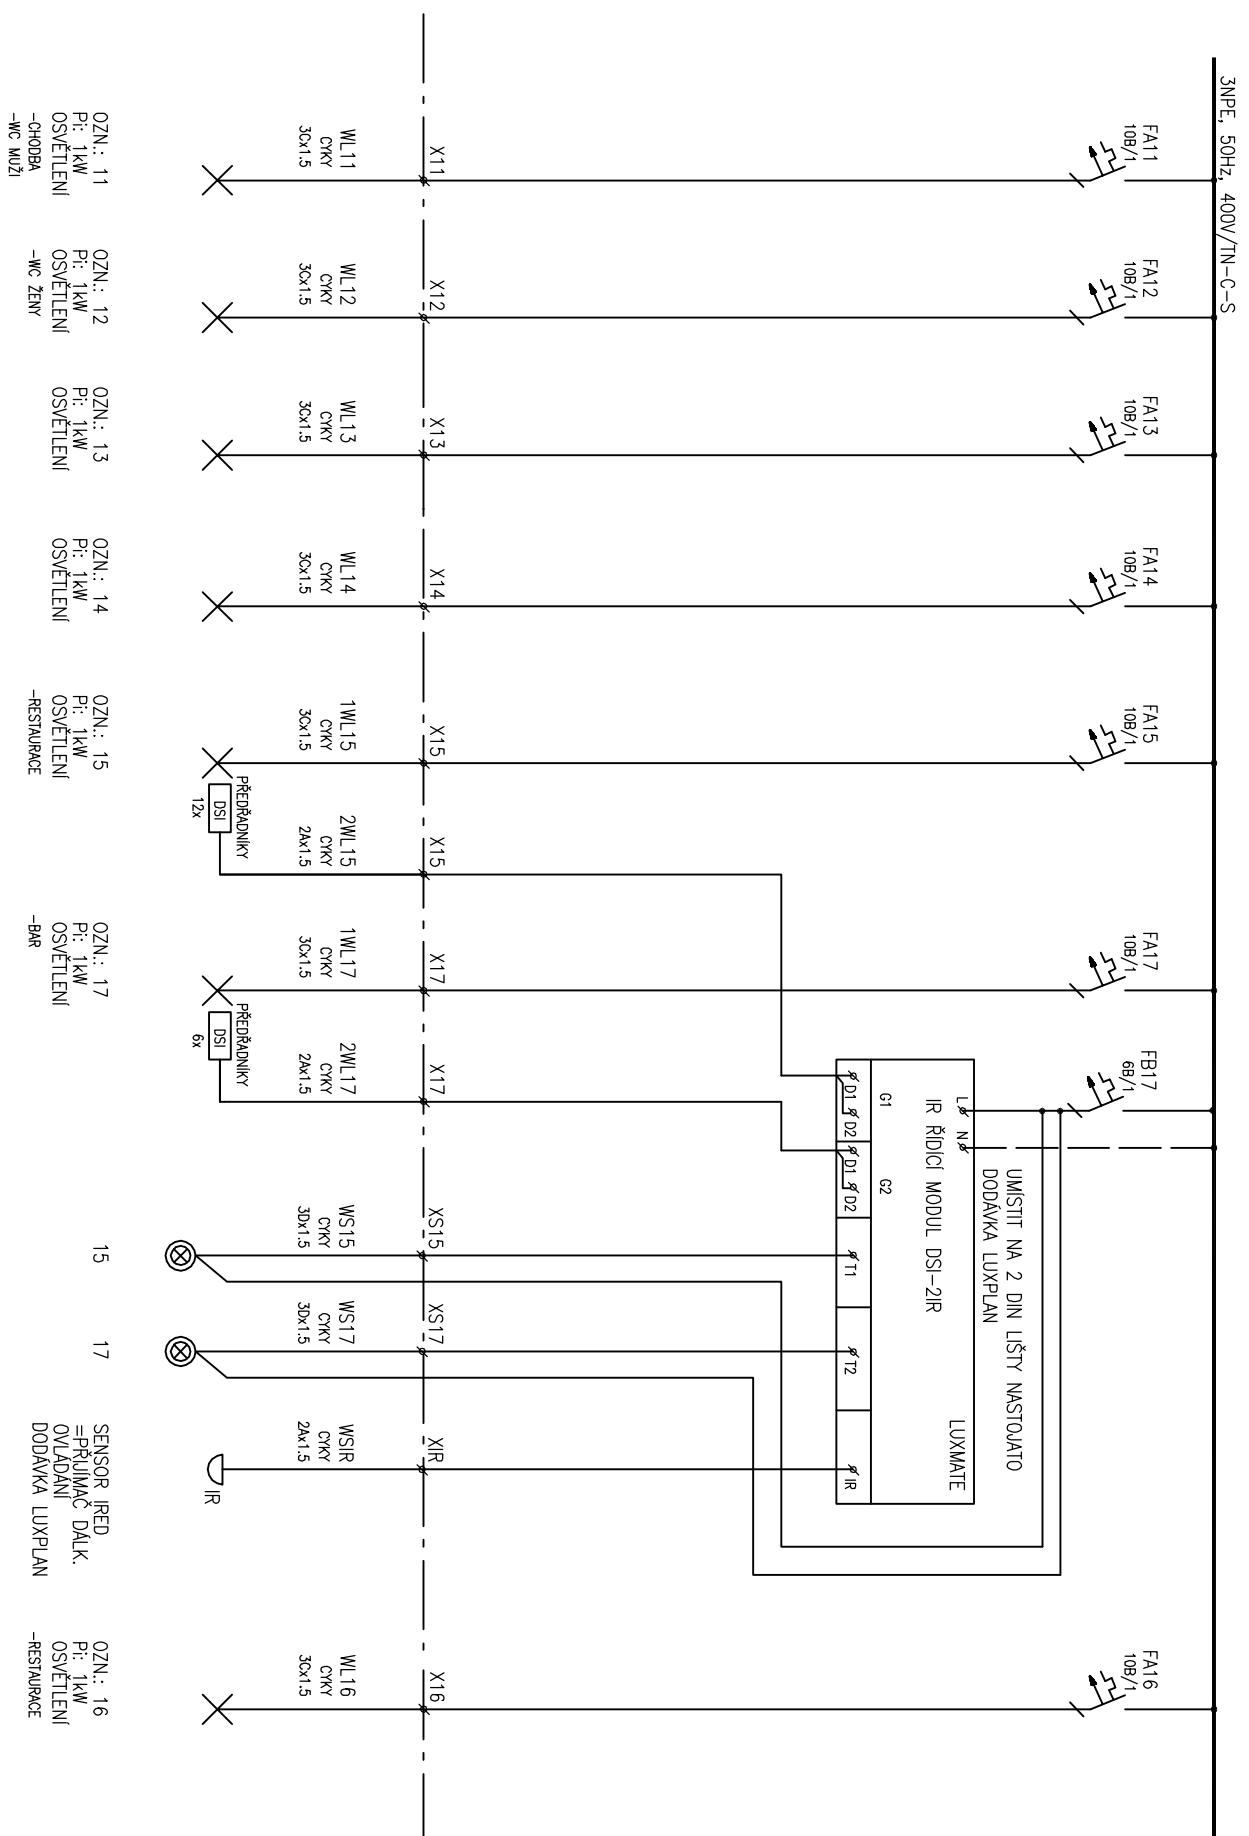



	VYPRACOVANÉ:	DATUM:	AKCE:	STRANA:	VÝKRES Č.:
			REKONSTRUKCE A DOSTAVBA OBJEKTU BYTALÉ STANICE TRAMVAJE V KRÁLOVSKÉ OBOŘI č.p.2	3	E31
	ING.KADLECOVÁ			PŮČET STR.: 10	
	KONTROLNÍM:				
ZDĚNA					
DATUM	PODPIS				
	INCL.LUNGA	8.2206			


ROZVADĚČ "RR"

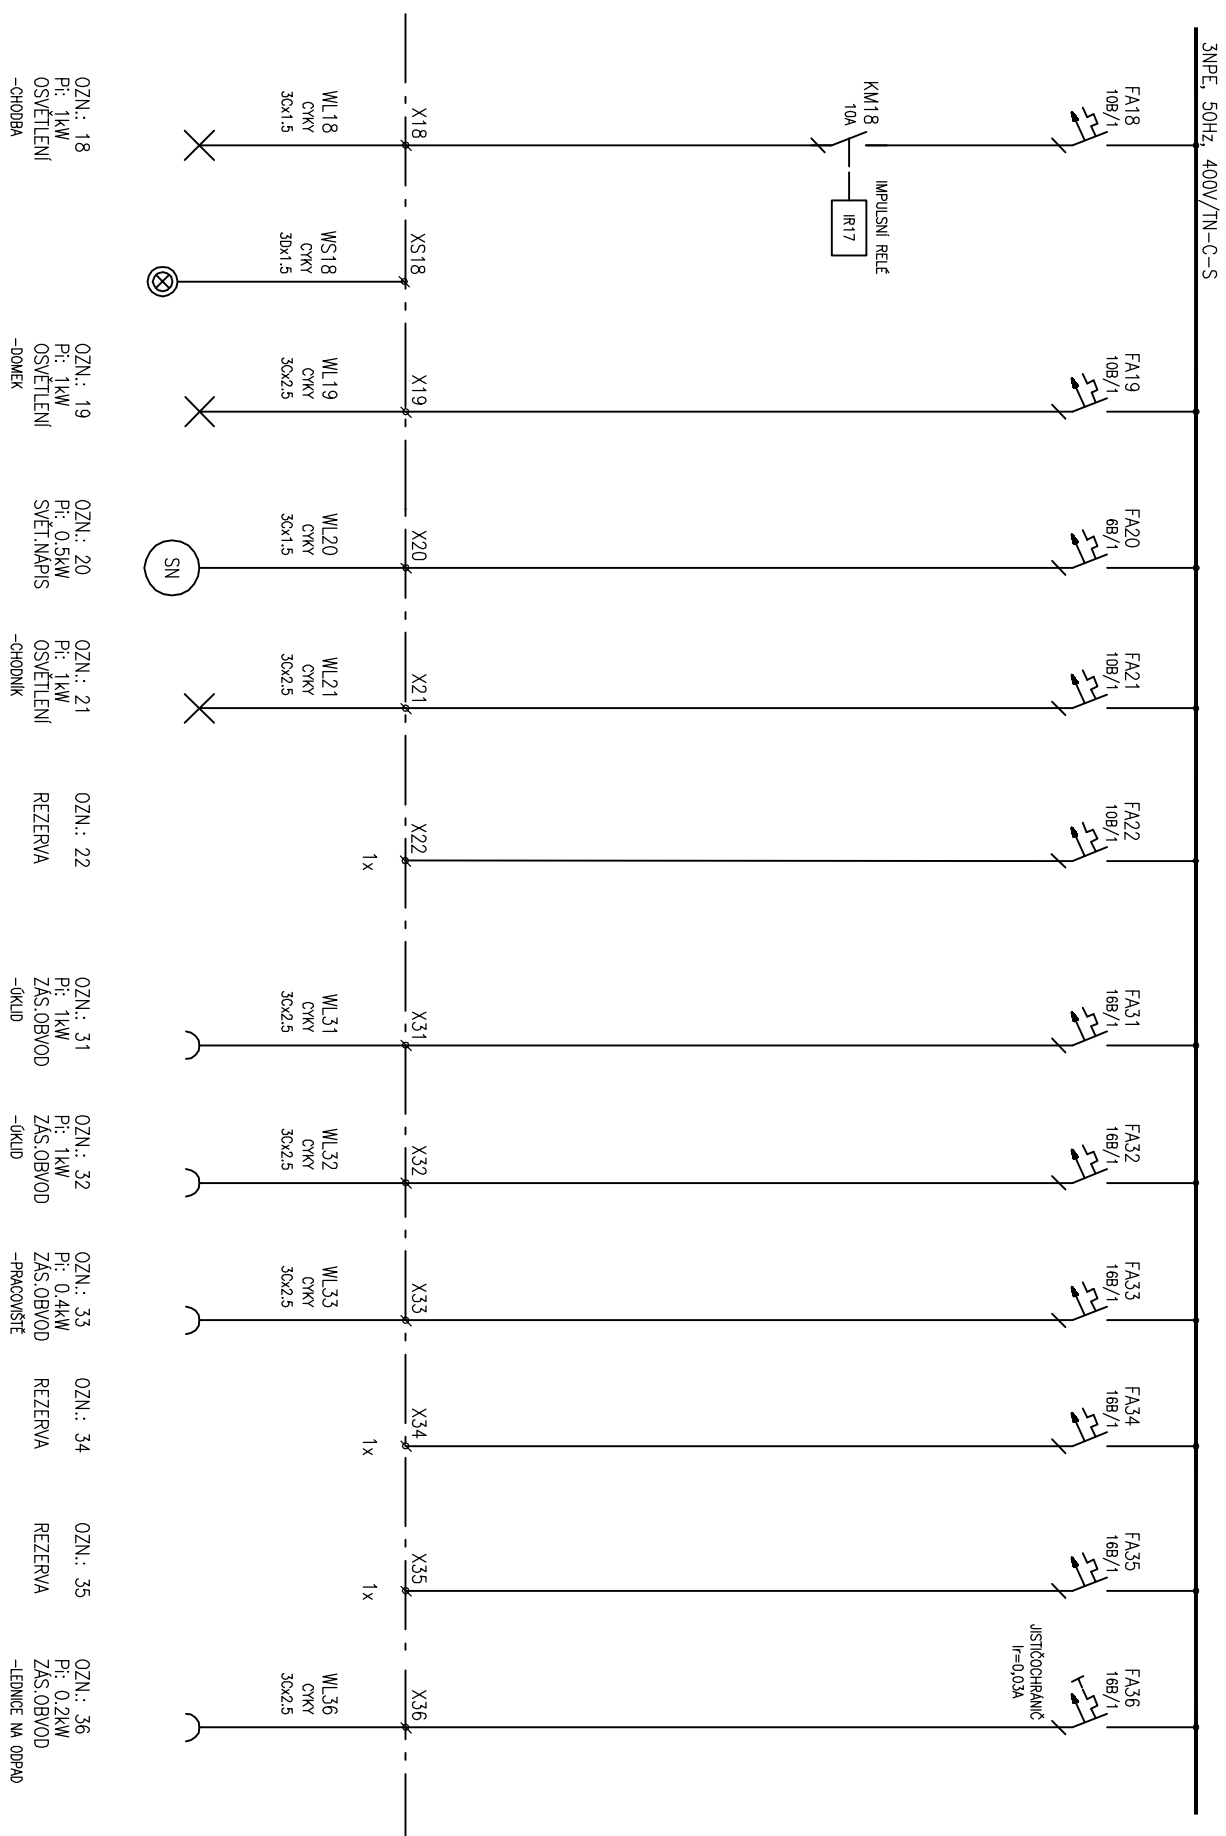


	VYPRACOVANÉ:	DATUM:	AKCE:	STRANA:	VÝKRES Č.:
	ING.KADLEC OVÁ		REKONSTRUKCE A DOSTAVBA OBJEKTU	4	
	KONTROLLOVANÉ:		BÝVALÉ STANICE TRAMVAJE V KRALOVSKÉ OBOŘI č.p.2	POČET STR.: 10	E31
ZNĚMKA	DATUM	PODPIS			

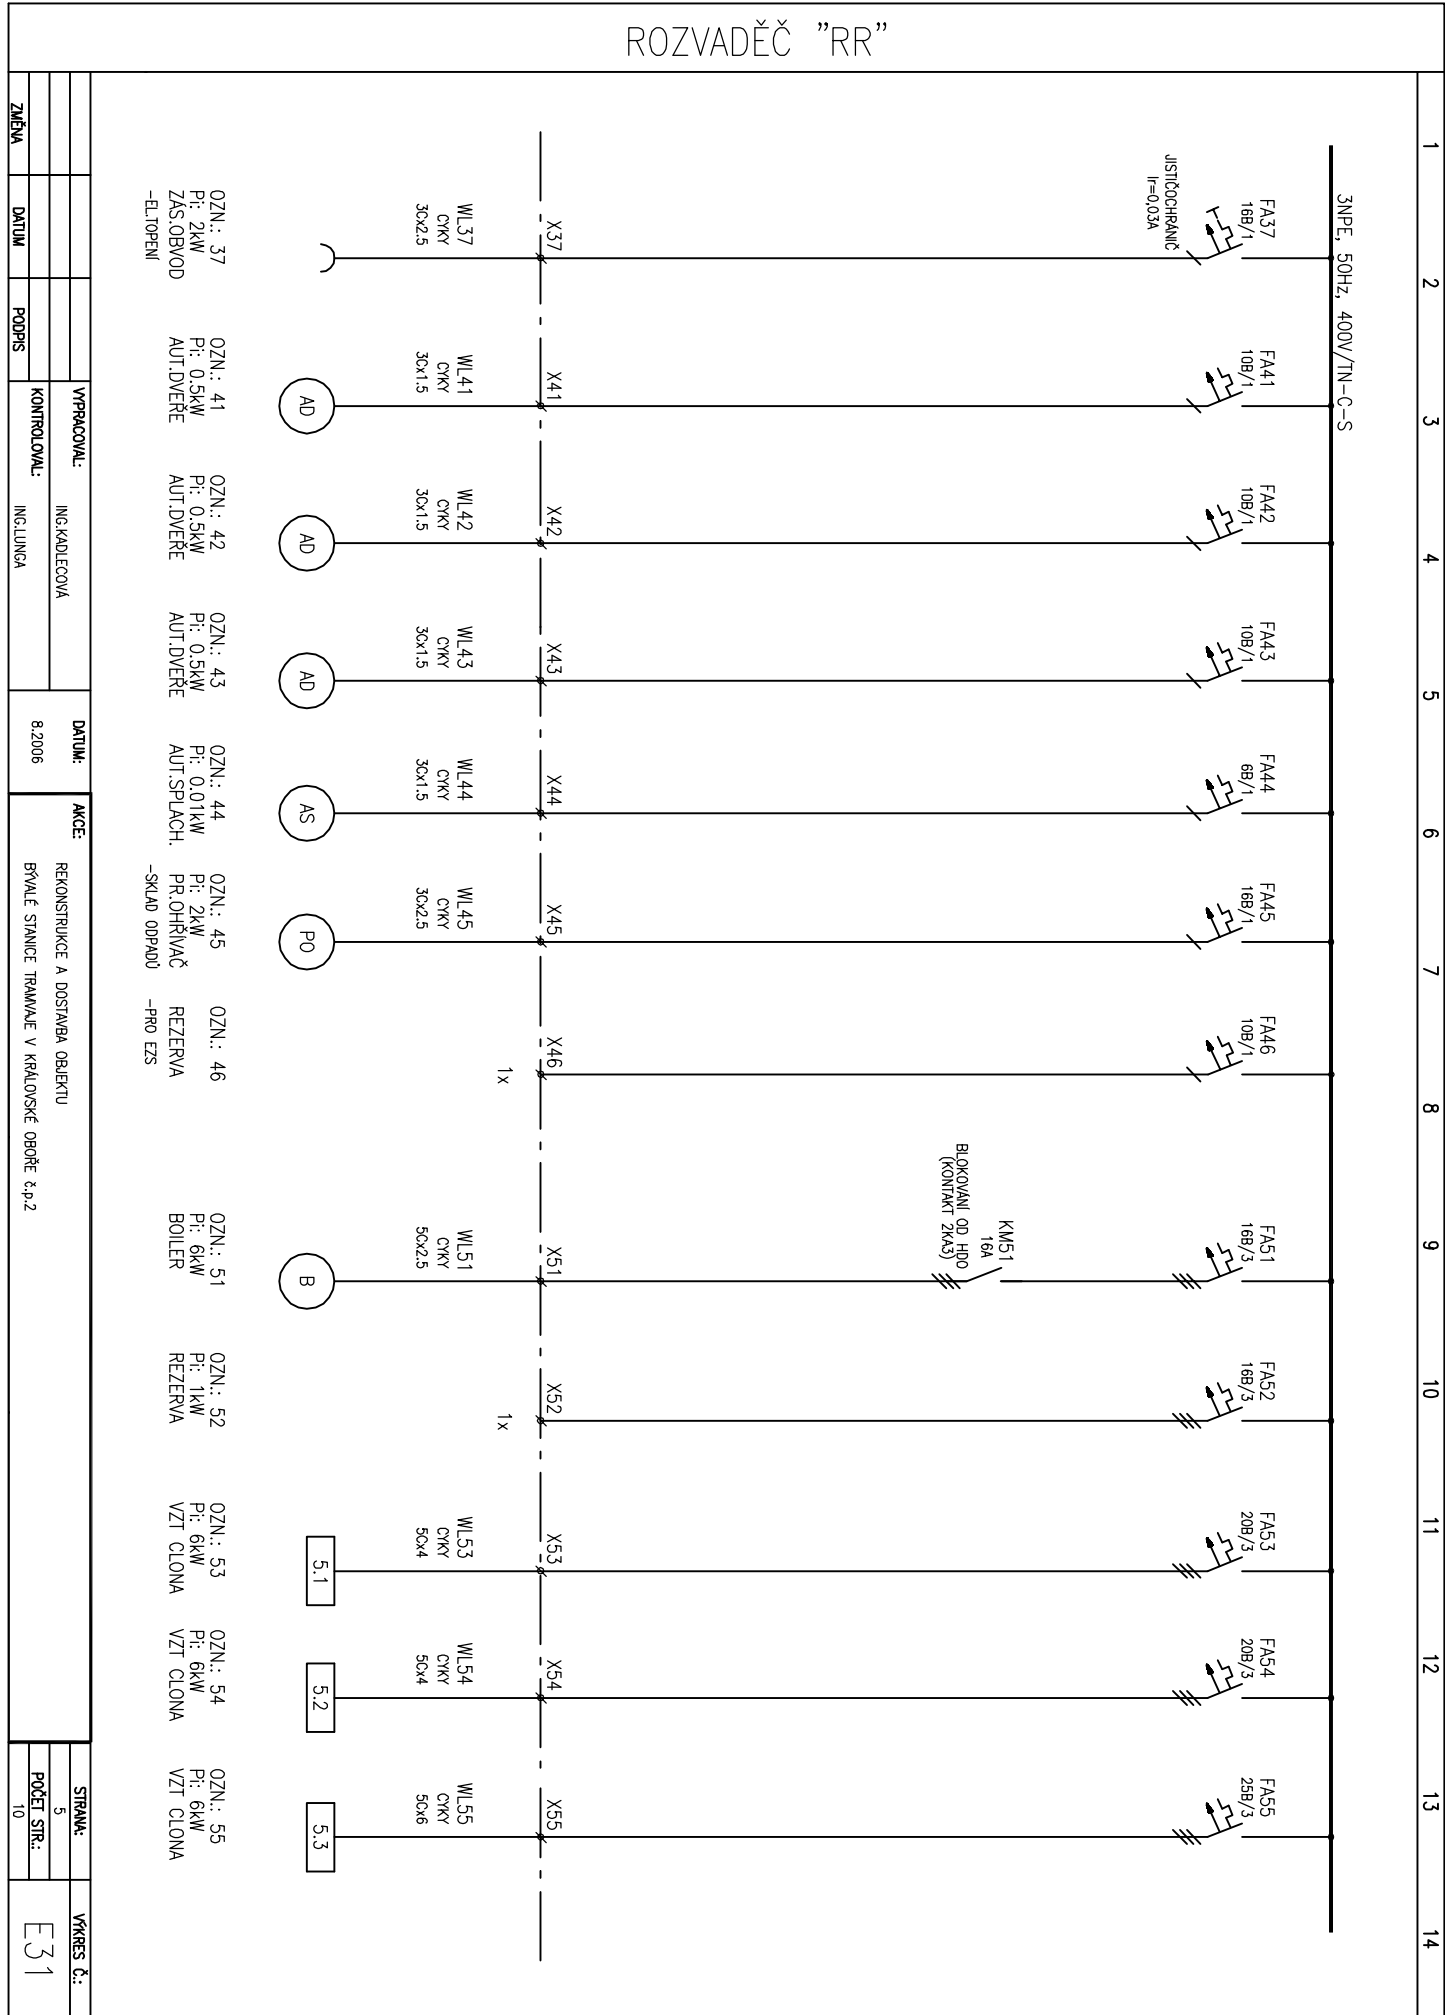


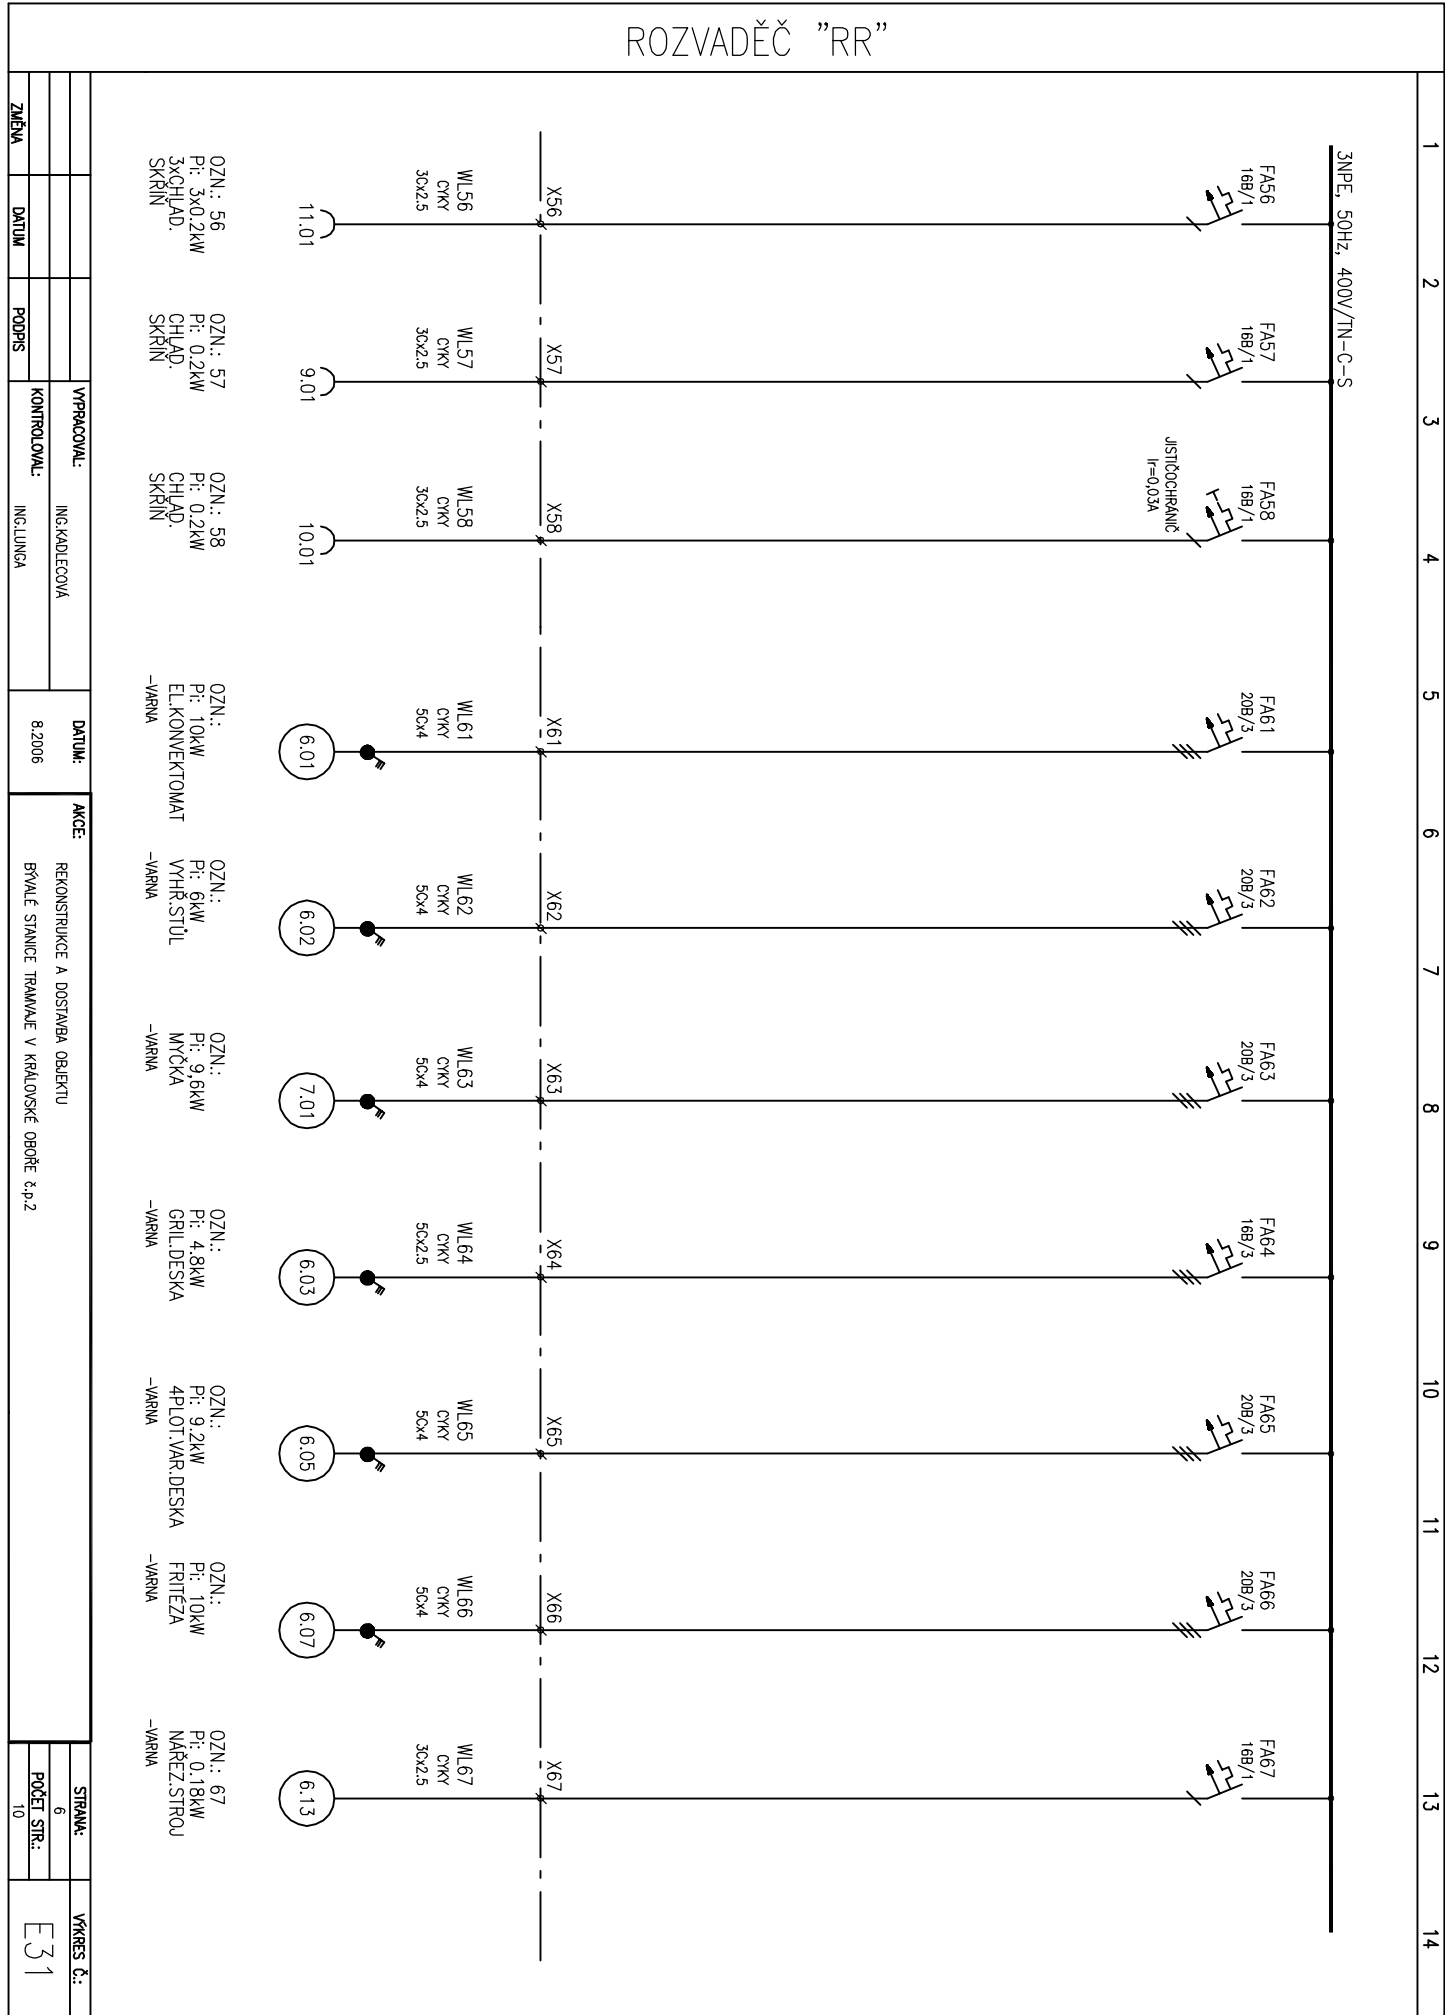

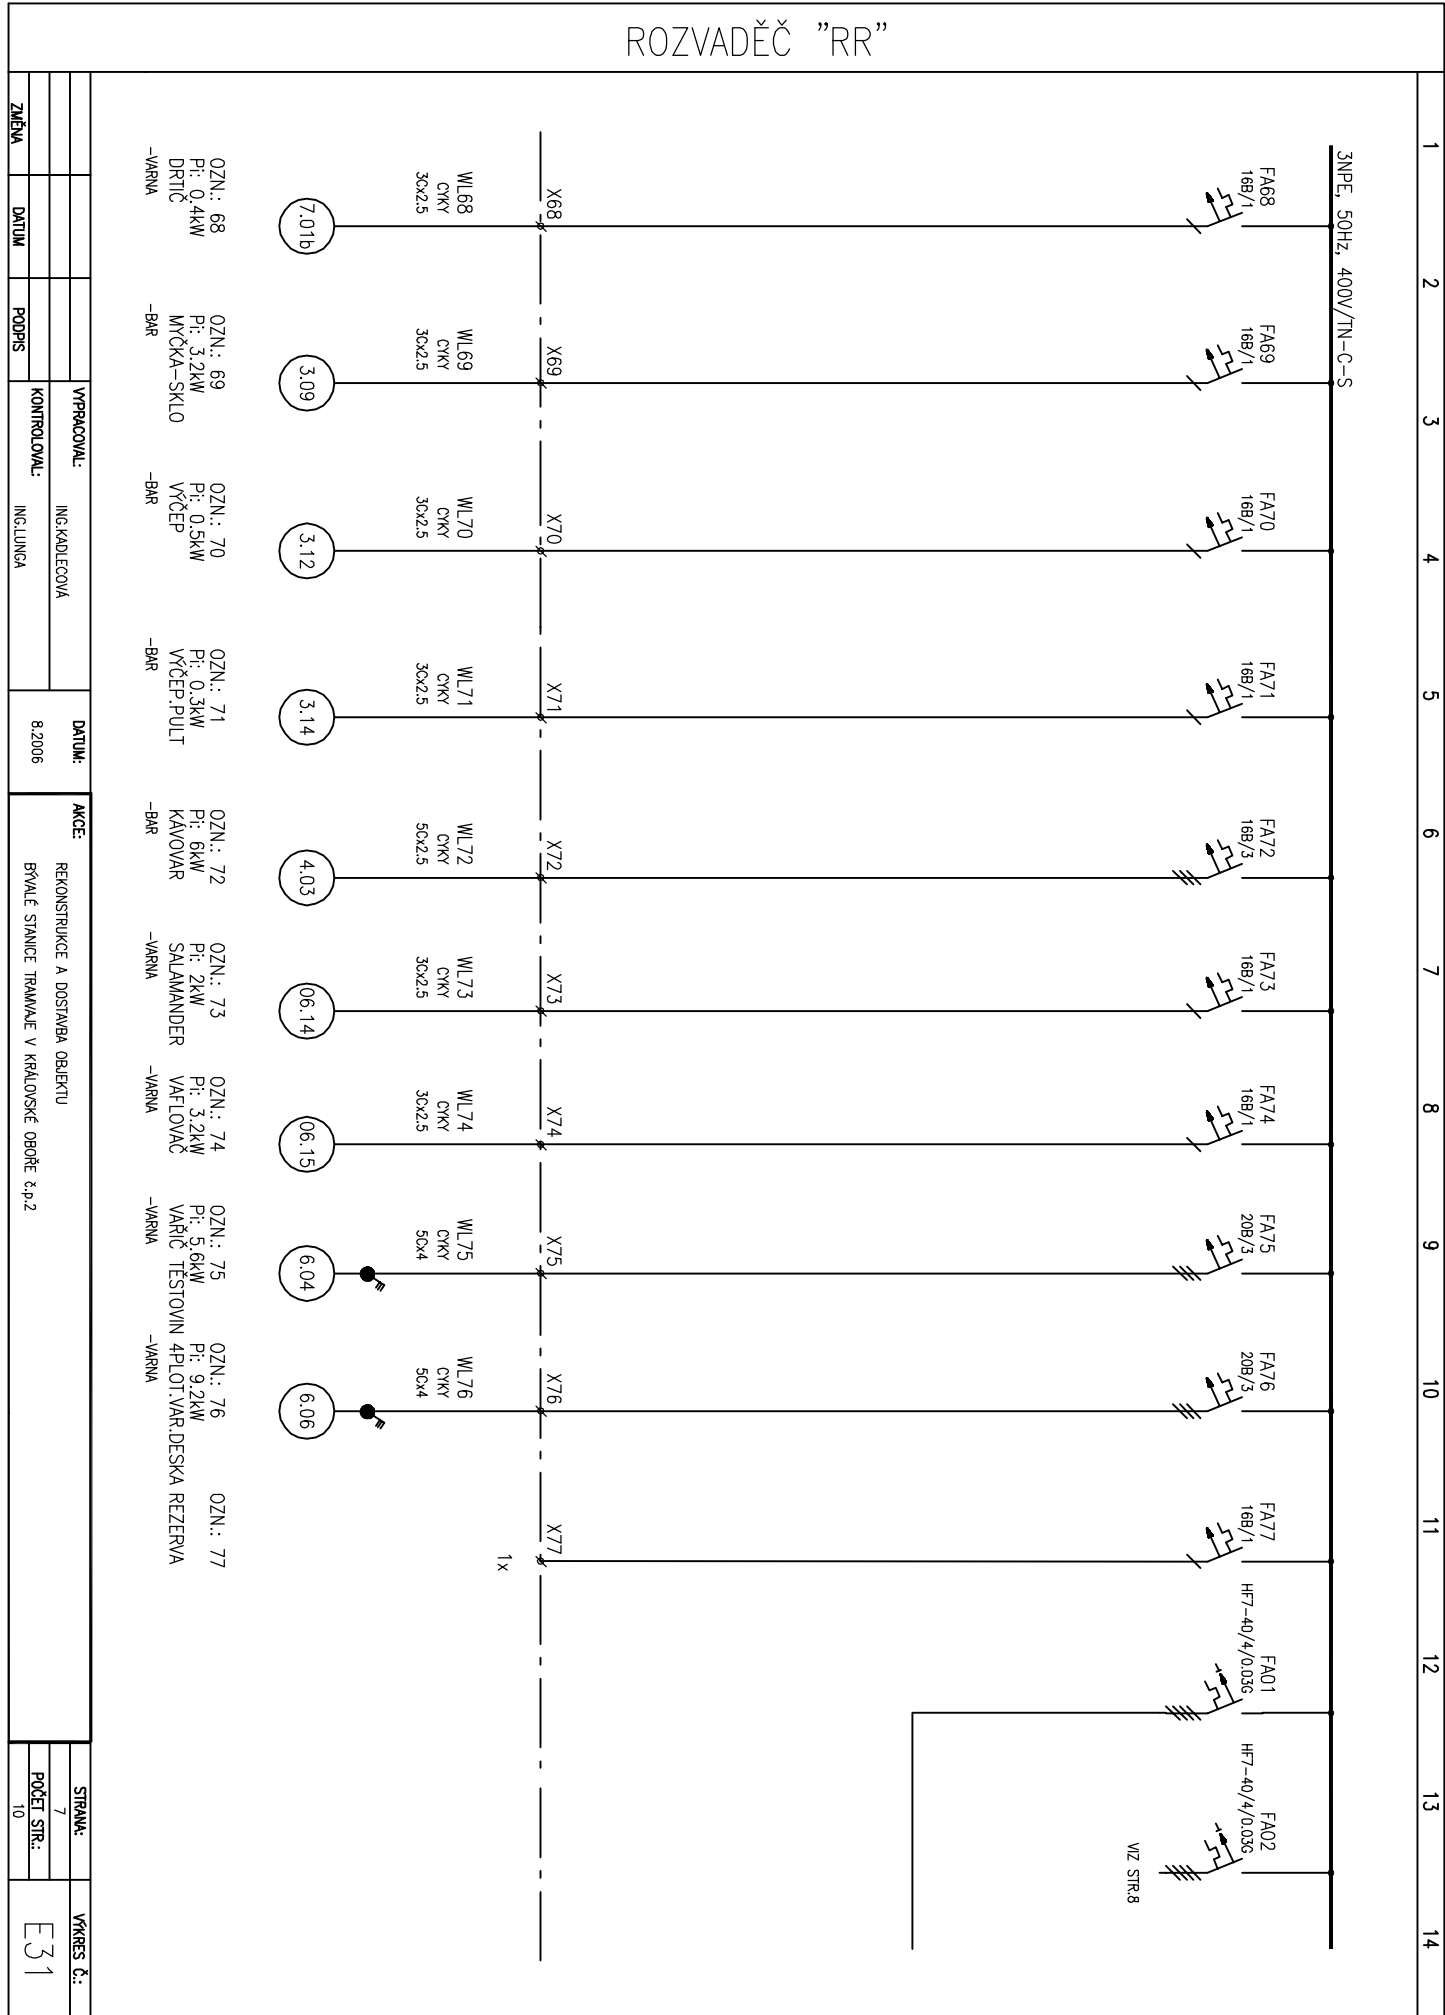


ROZVADĚČ "RR"

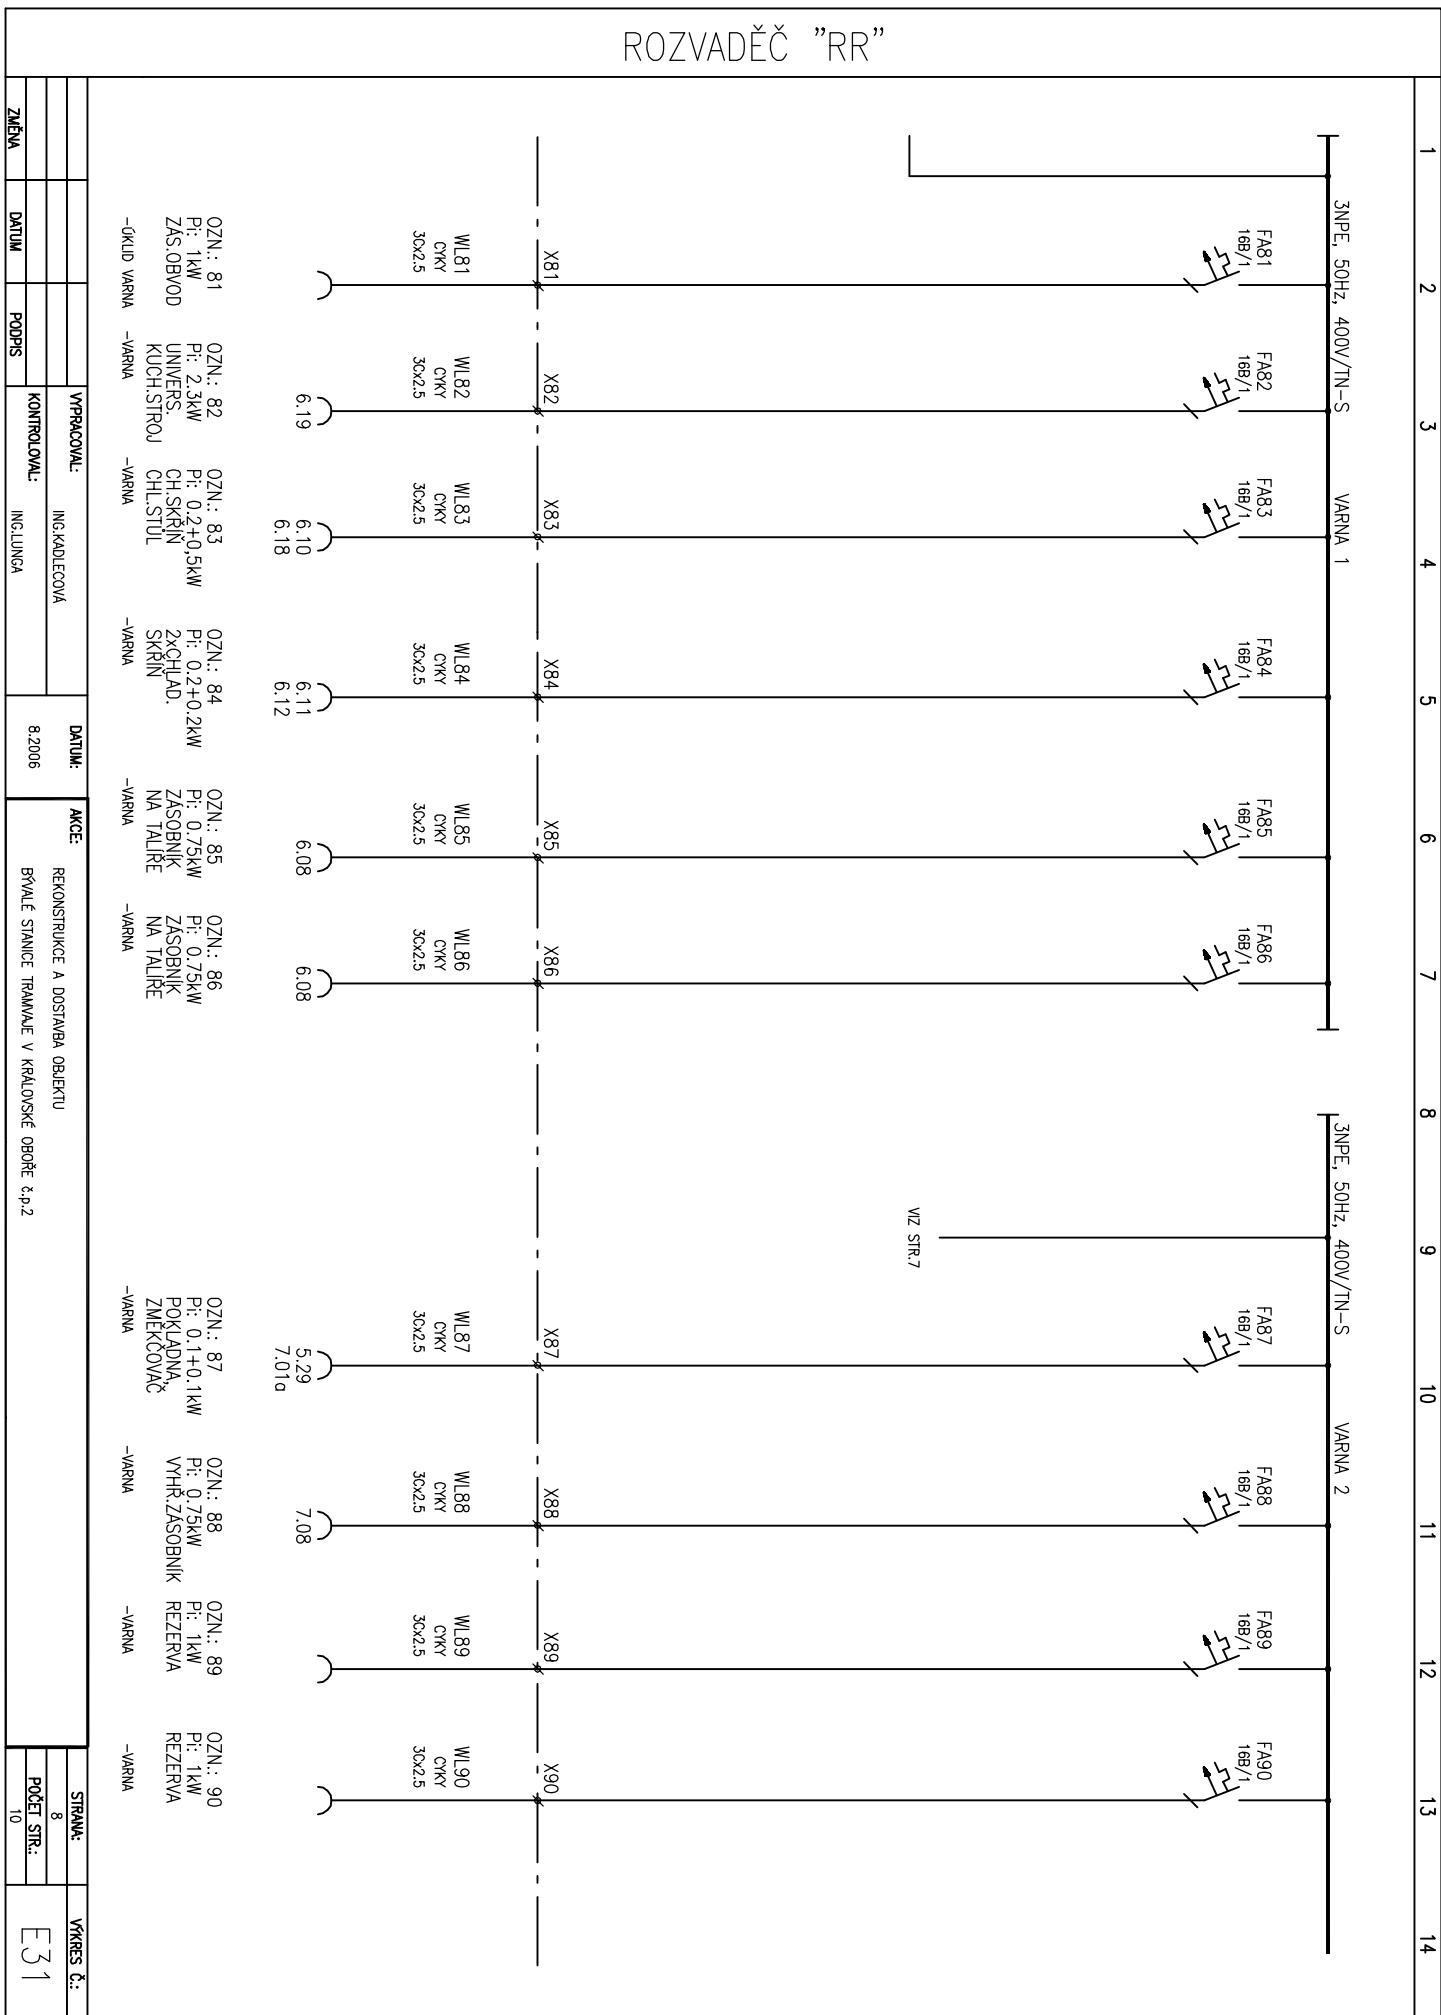

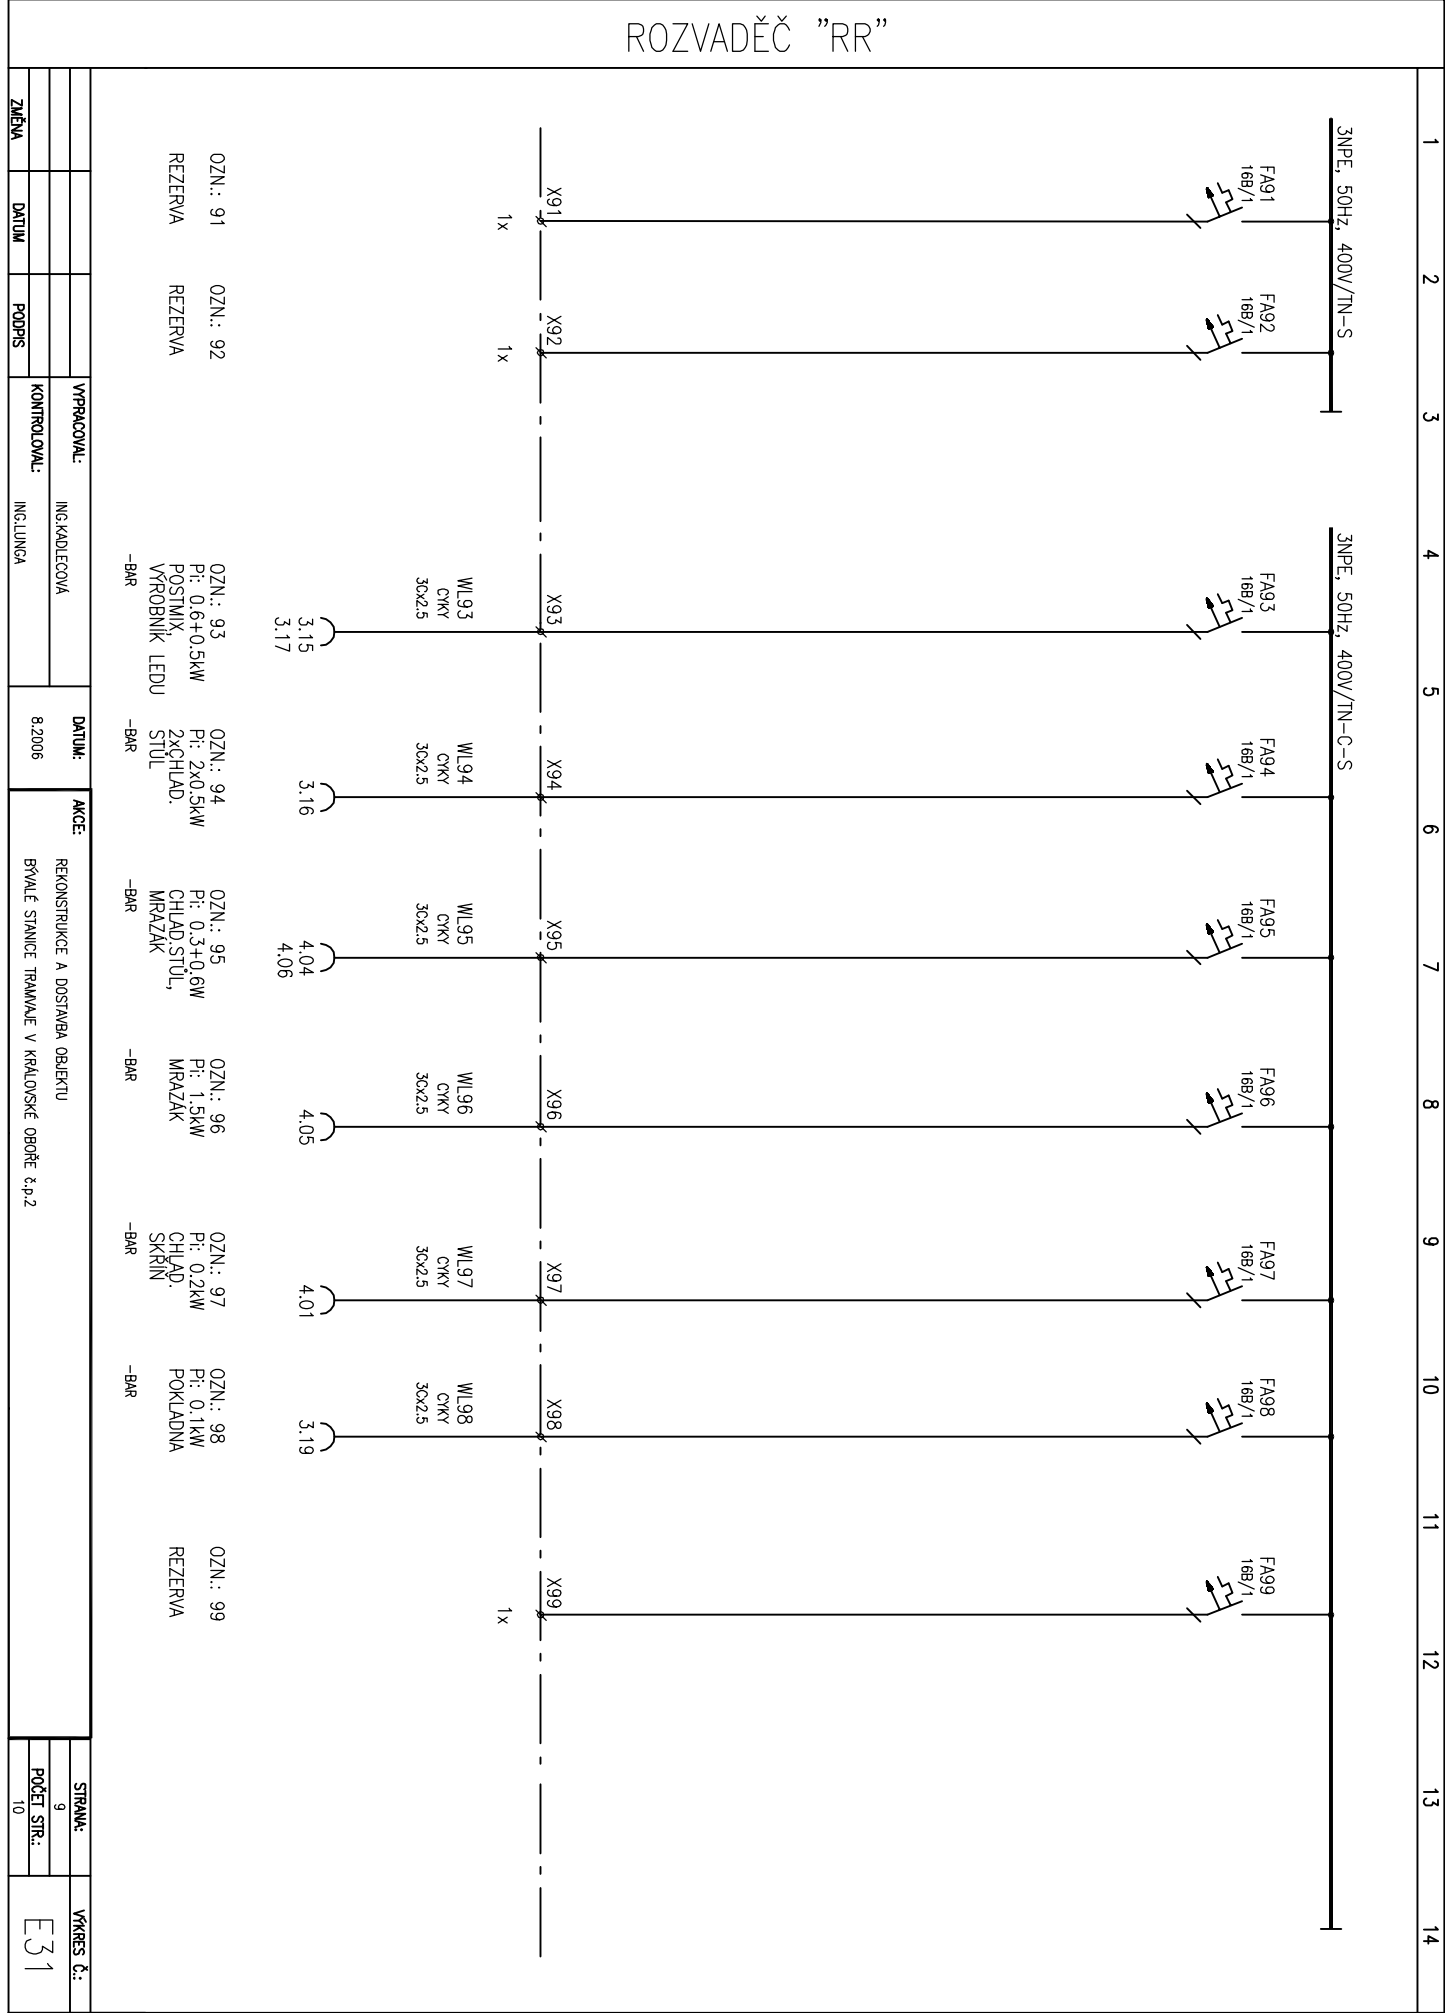

ROZVADĚČ "RR"/OVLÁDÁNÍ

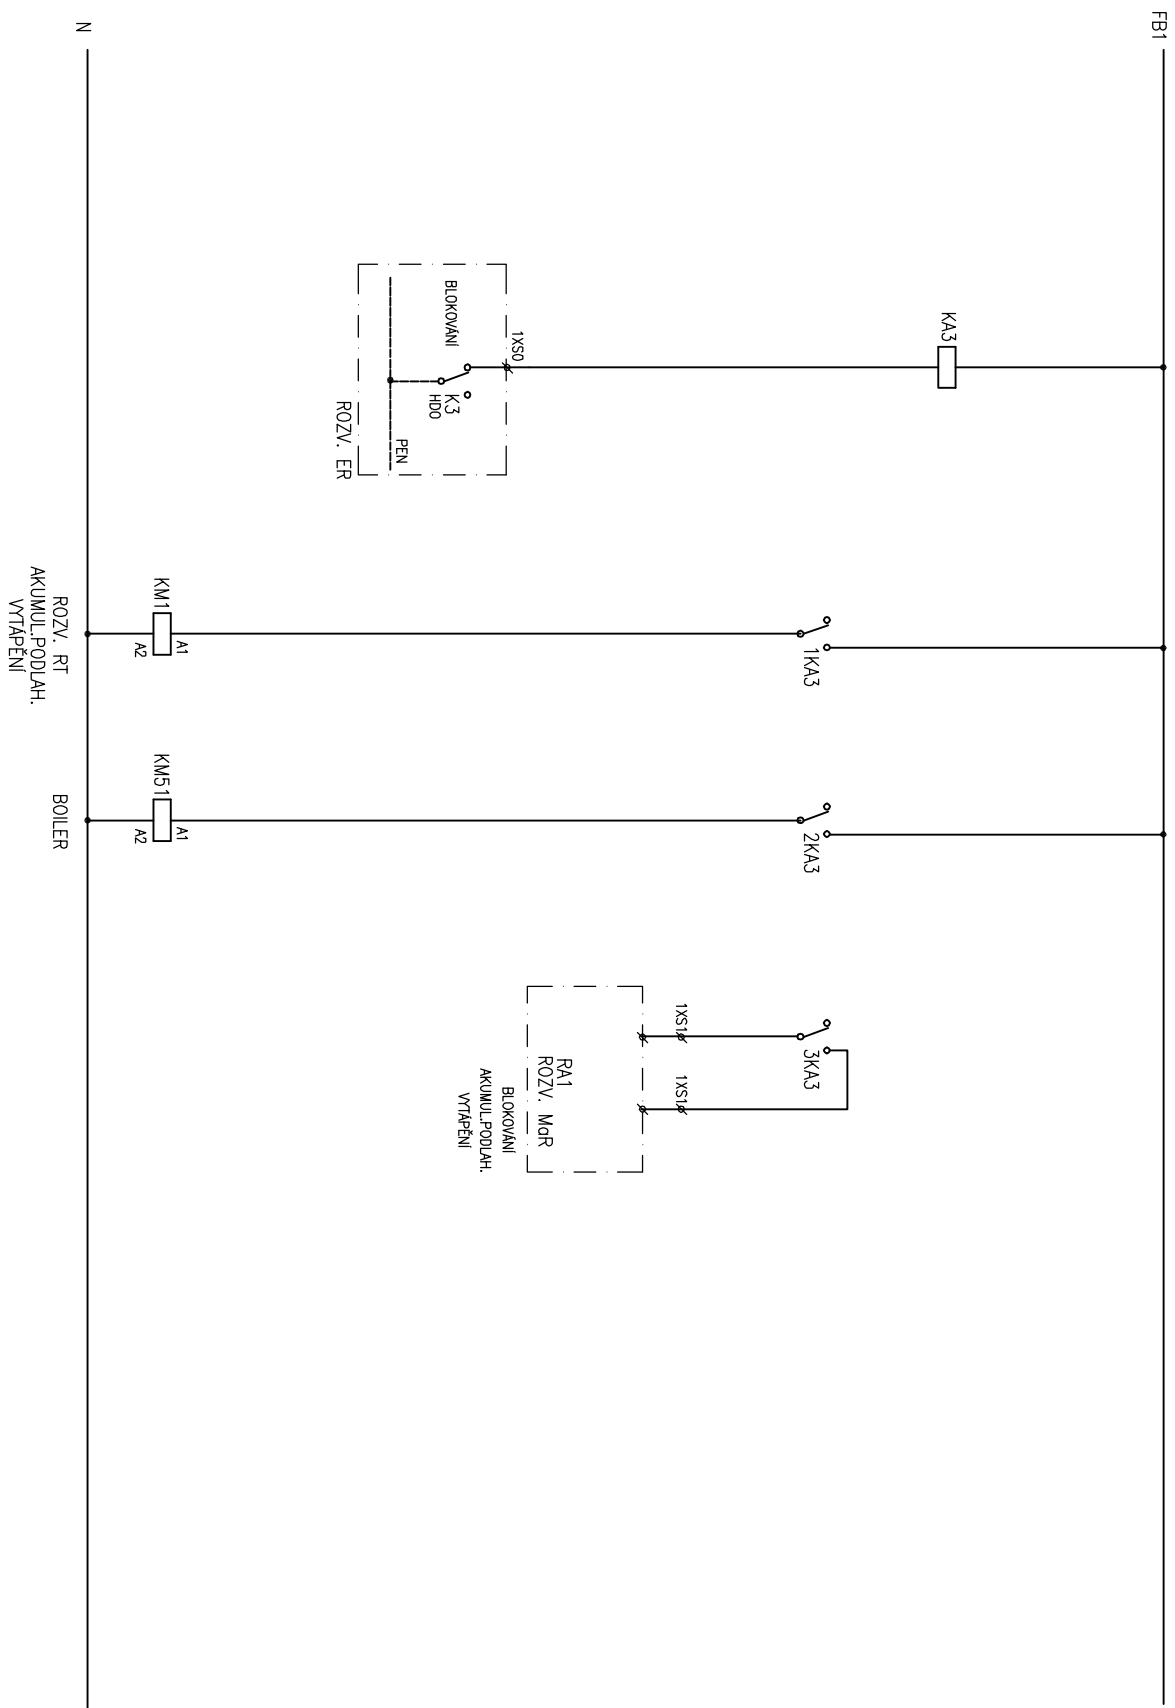

	VYPRACOVANÉ:	DATUM:	AJACE:	STRANA:	VÝMĚS Č.:
	ING.KADLECOVÁ		REKONSTRUKCE A DOSTAVBA OBJEKTU	10	
ZMĚNA	KONTROLOVANÉ:	8.2.2006	BÝVALÉ STANICE TRAMVAJE V KRÁLOVSKÉ OBOŘI č.p.2	Počet str.: 10	E31
	DATUM				
	POPSIS				