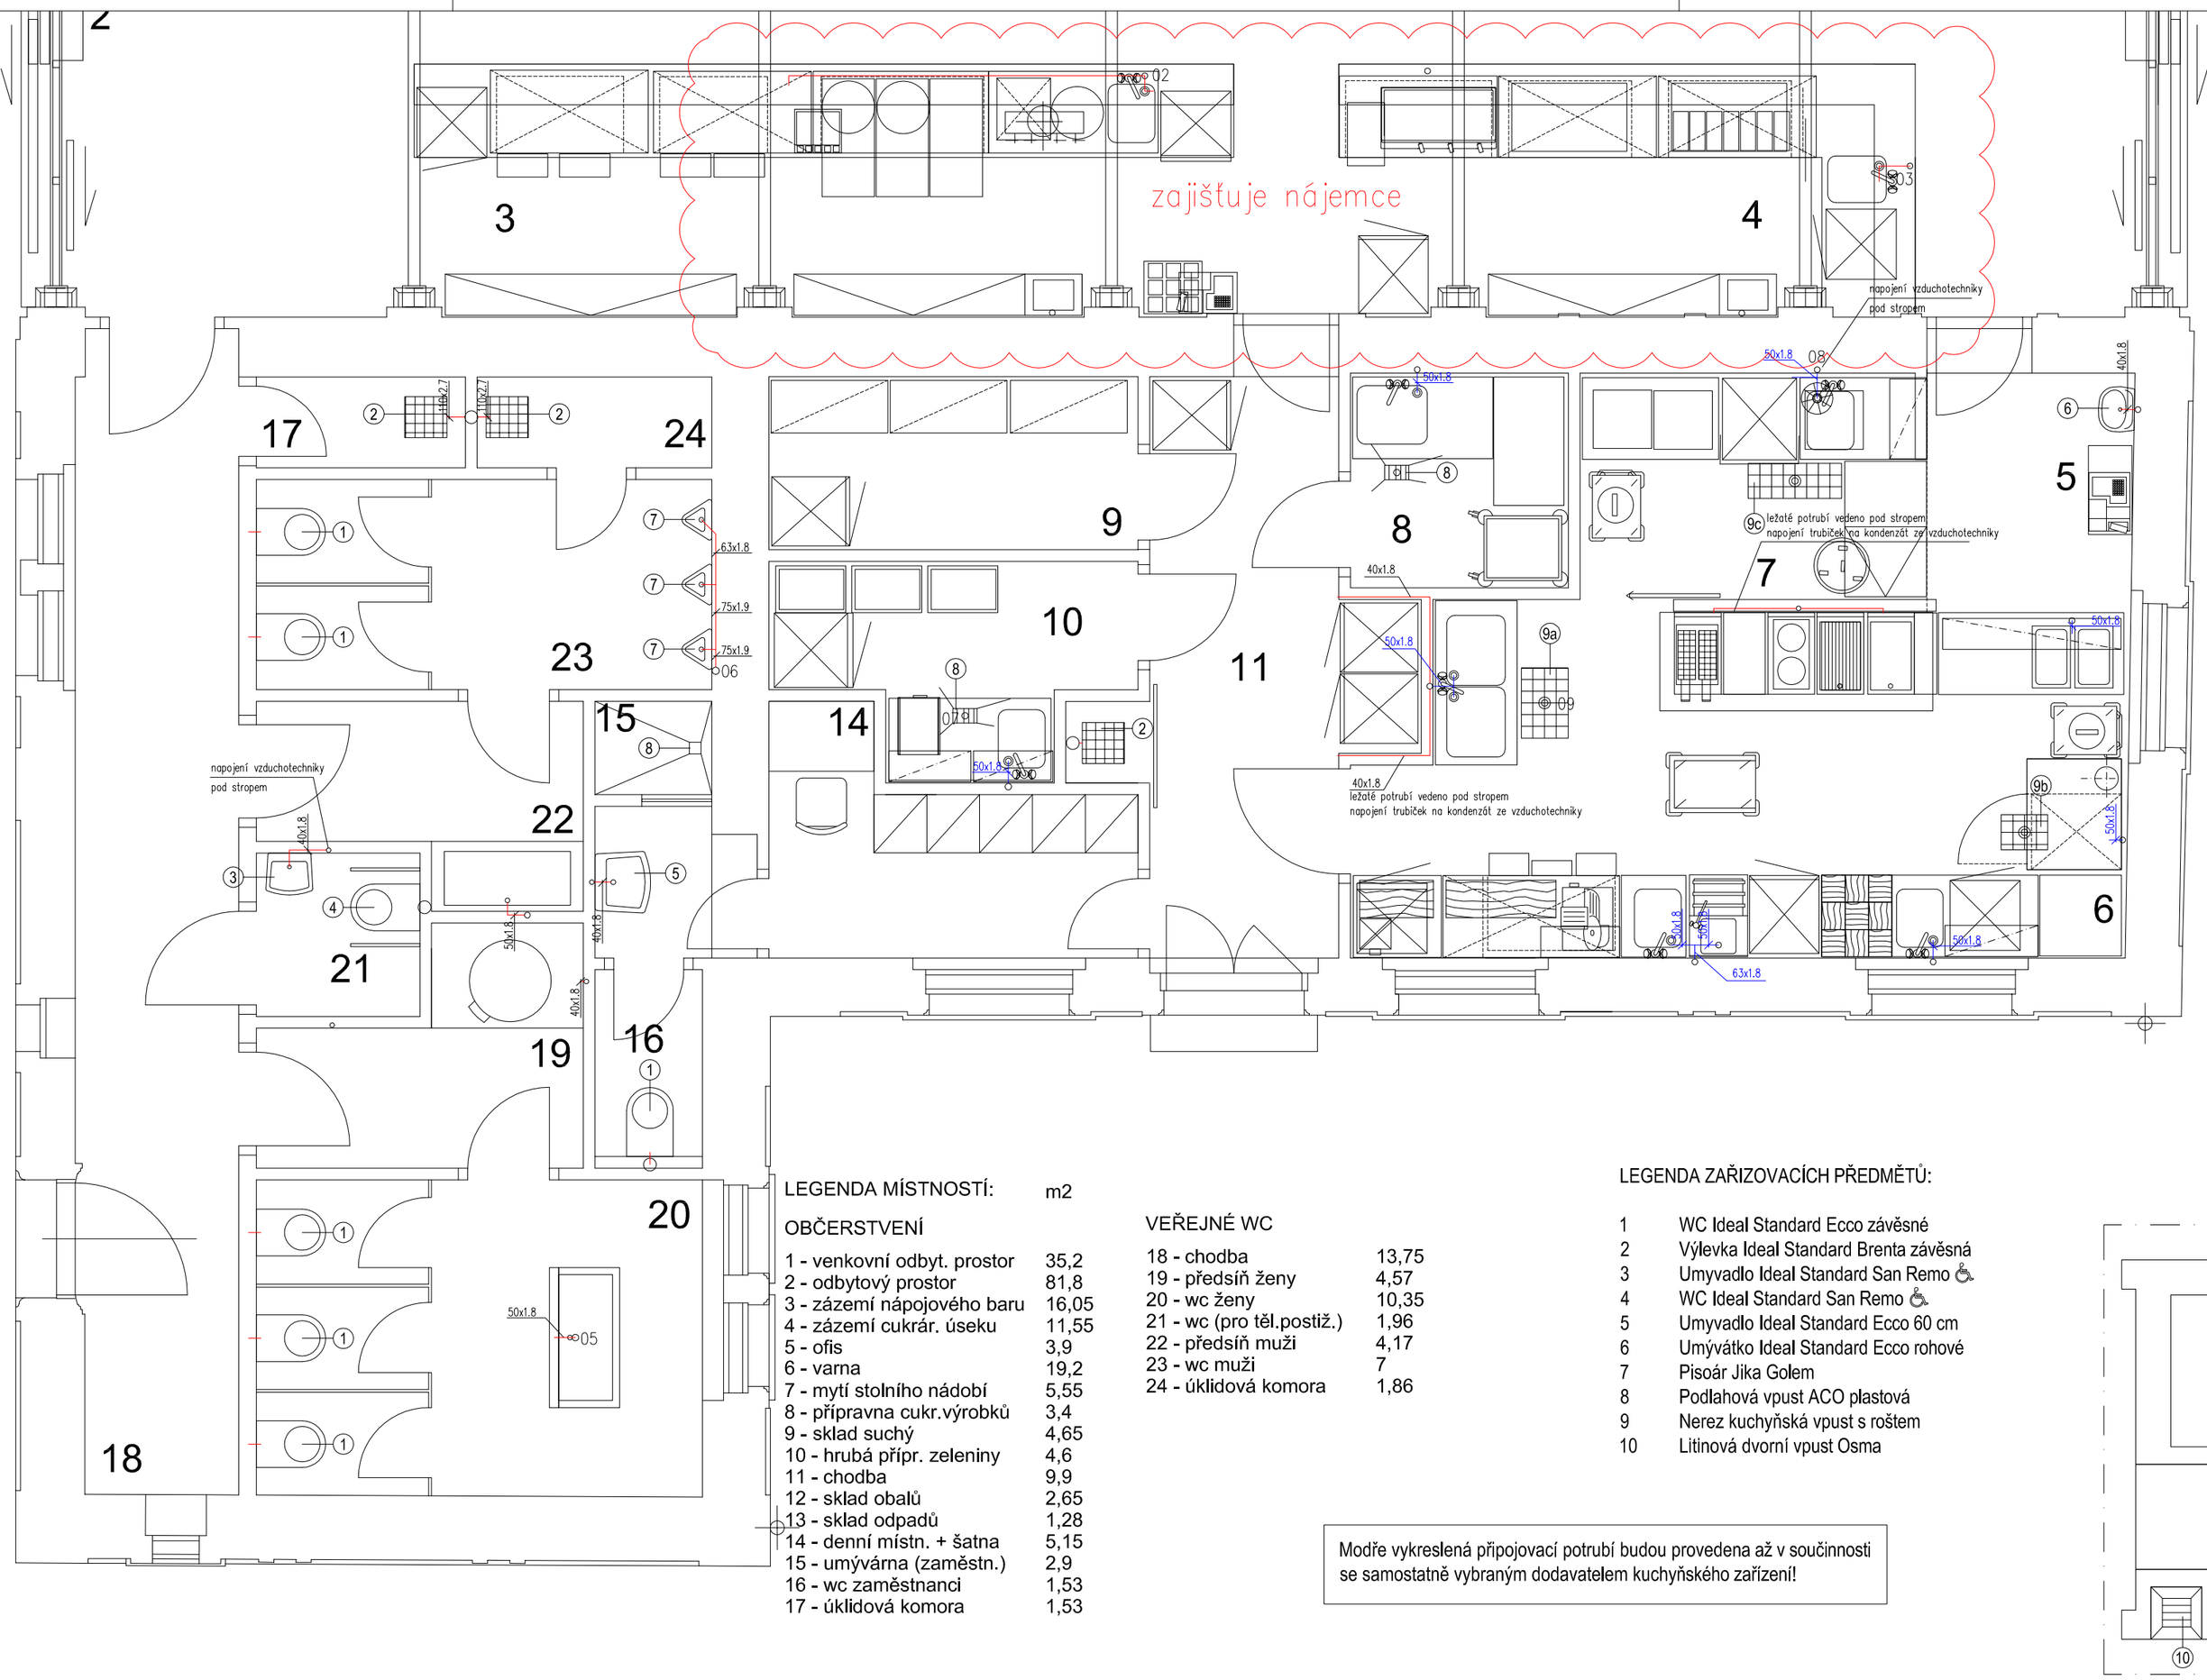

LEGENDA MÍSTNOSTÍ: m2

OBČERSTVENÍ

1 - venkovní odbyt. prostor	35,2
2 - odbytový prostor	81,8
3 - zázemí nápojového baru	16,05
4 - zázemí cukrár. úseku	11,55
5 - ofis	3,9
6 - varna	19,2
7 - mytí stolního nádobí	5,55
8 - přípravna cukr.výrobků	3,4
9 - sklad suchý	4,65
10 - hrubá přípr. zeleniny	4,6
11 - chodba	9,9
12 - sklad obalů	2,65
13 - sklad odpadů	1,28
14 - denní místn. + šatna	5,15
15 - umývárna (zaměstn.)	2,9
16 - wc zaměstnanci	1,53
17 - úklidová komora	1,53

VEŘEJNÉ WC

18 - chodba	13,75
19 - předsíň ženy	4,57
20 - wc ženy	10,35
21 - wc (pro těl.postiž.)	1,96
22 - předsíň muži	4,17
23 - wc muži	7
24 - úklidová komora	1,86

LEGENDA ZAŘIZOVACÍCH PŘEDMĚTŮ:

1	WC Ideal Standard Ecco závěsné
2	Výlevka Ideal Standard Brenta závěsná
3	Umyvadlo Ideal Standard San Remo
4	WC Ideal Standard San Remo
5	Umyvadlo Ideal Standard Ecco 60 cm
6	Umývátko Ideal Standard Ecco rohové
7	Pisoár Jika Golem
8	Podlahová vpust ACO plastová
9	Nerez kuchyňská vpust s roštem
10	Litinová dvorní vpust Osma

Modře vykreslená připojovací potrubí budou provedena až v součinnosti se samostatně vybraným dodavatelem kuchyňského zařízení!

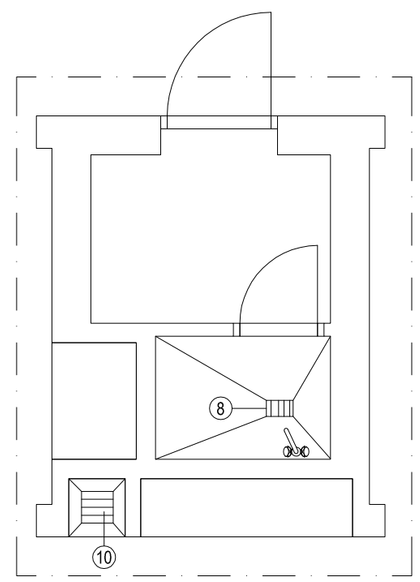

REKONSTRUKCE A DOSTAVBA OBJEKTU BÝVALÉ STANICE TRAMVAJE V KRÁLOVSKÉ OBOŘE č.p.2 OBČERSTVENÍ A VEŘEJNÉ WC

objednatel: Odbor ochrany prostředí
Jungmannova 35/29
110 00 Praha 1
zastoupen:ing.arch.J.Winklerem, řed.odboru

architekt: Architektonický atelier
ing.arch. Jiří Zentel
(Alena Zentelová & Jiří Zentel, architekti A11)
Zavadilova 11
CZ - Praha 6
T/F: +420 224 314 967
e-mail: zentel@volny.cz

autoři návrhu: Ing.arch. Jiří Zentel
Ing.arch. Alena Zentelová
Ing.arch. Šárka Jinková

místo stavby: PRAHA 7, Královská obora

datum: 08/2006

stupeň: PROJEKT PRO PROVEDENÍ STAVBY

profese: **VNITŘNÍ KANALIZACE**

zpracovatel: SUNCAD, s.r.o.
ing. Michal Šindelář, ing. Petr Kokeš
+420 233 085 444

měřítko: 1:50

výkres: připojovací potrubí

B/3.4.1

MĚŘÍTKO 1 2 m

±0,000 = 189.11 m n.m. (Bpv)