


VÝKAZ DOSAVADNÍHO A NOVÉHO STAVU ÚDAJŮ KATASTRU NEMOVITOSTÍ

Dosavadní stav			Nový stav									
Označení pozemku viz. číslem	Výměra parcely		Označení pozemku parc. číslem	Výměra parcely		Druh pozemku Způsob využití	Typ stavby Způsob využití	Způs. určení výměr	Porovnání se stavem evidencí právních vztahů			
	ha	m ²		ha	m ²				Díl přechází z pozemku označeného v katastru nemovitostí	Číslo listu vlastnický	Výměra dílu	Označení dílu
2342/272									2342/272	1716		

Oprávněný: Dle listin.
Druh věcného břemene: Dle listin.

GEOMETRICKÝ PLÁN pro vymezení rozsahu věcného břemene k části pozemku	Geometrický plán ověřil/ověřené oprávněný zeměměřičský inženýr:		Stejnoplň ověřil/ověřené oprávněný zeměměřičský inženýr:	
	Jméno, příjmení:	Ing. Marek Hašpl	Jméno, příjmení:	Ing. Marek Hašpl
	Číslo položky seznamu řízení oprávněných zeměměřičských inženýrů:	2339/2007	Číslo položky seznamu řízení oprávněných zeměměřičských inženýrů:	2339/2007
	Dat: 15.1.2015	Číslo: 40/2015	Dat: 26.1.2015	Číslo: 69/2015
Název/značení a přesnost odpovědi právním předpisům.	Katastrální území souhlasí s očíslováním parcel.		Tento stejnopis odpovídá geometrickému plánu v elektronické podobě uloženému v dokumentaci katastrálního úřadu.	
Vyhovitel: AZIMUT CZ s.r.o. Hrdlořežská 31/21 Praha 9, 190 00 IČO: 27140091 Číslo plánu: 4965-385/2014 Obec: Praha Kat. území: Stodůlky Mapový list: Praha 9-3/34 Dosavadním vlastníkům pozemků byla poskytnuta možnost oznámit se v termínu s průběhem uzavíracích nových listin, které byly označeny příslušným způsobem:	KÚ pro hlavní město Prahu KP Praha Jitka Němcová PGP-158/2015-101 2015.01.22 16:13:55 CET		Ověřil stejnopis geometrického plánu v listinné podobě. 	

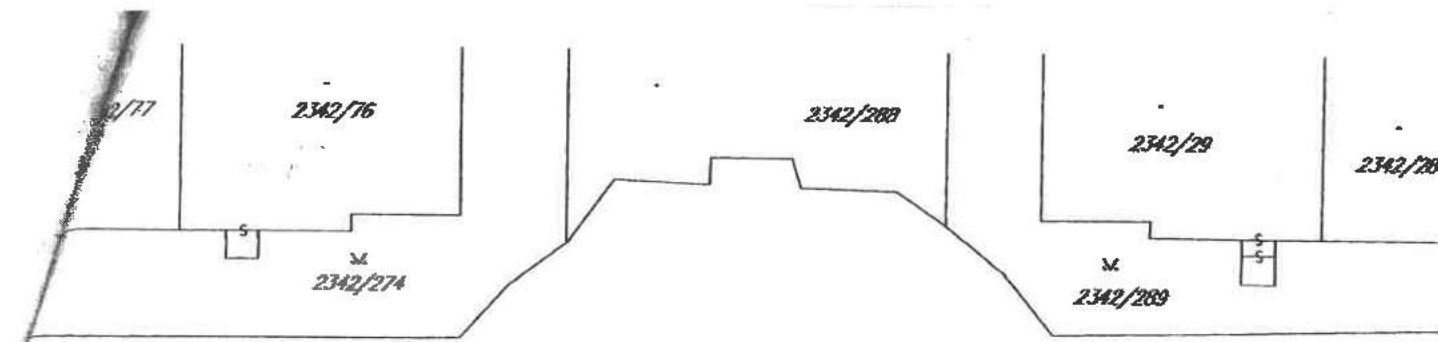

SEZNAM SOUŘADNIC S-ITSK
 Body pro zápis do KN

Bod	Y	X	Kv.	Pozn.
529-216	749308.68	1047666.11	3	zadř
529-217	749308.69	1047673.95	3	zadř
1098-791	749300.98	1047644.15	3	dočasně
1098-793	749300.98	1047676.27	3	dočasně
1	749308.68	1047666.54	3	bod VB
2	749300.98	1047666.54	3	bod VB
3	749300.98	1047672.80	3	bod VB
4	749308.69	1047672.80	3	bod VB

2342/273

