


23.1. - 5.2. 2017 - STAVBA
DPP

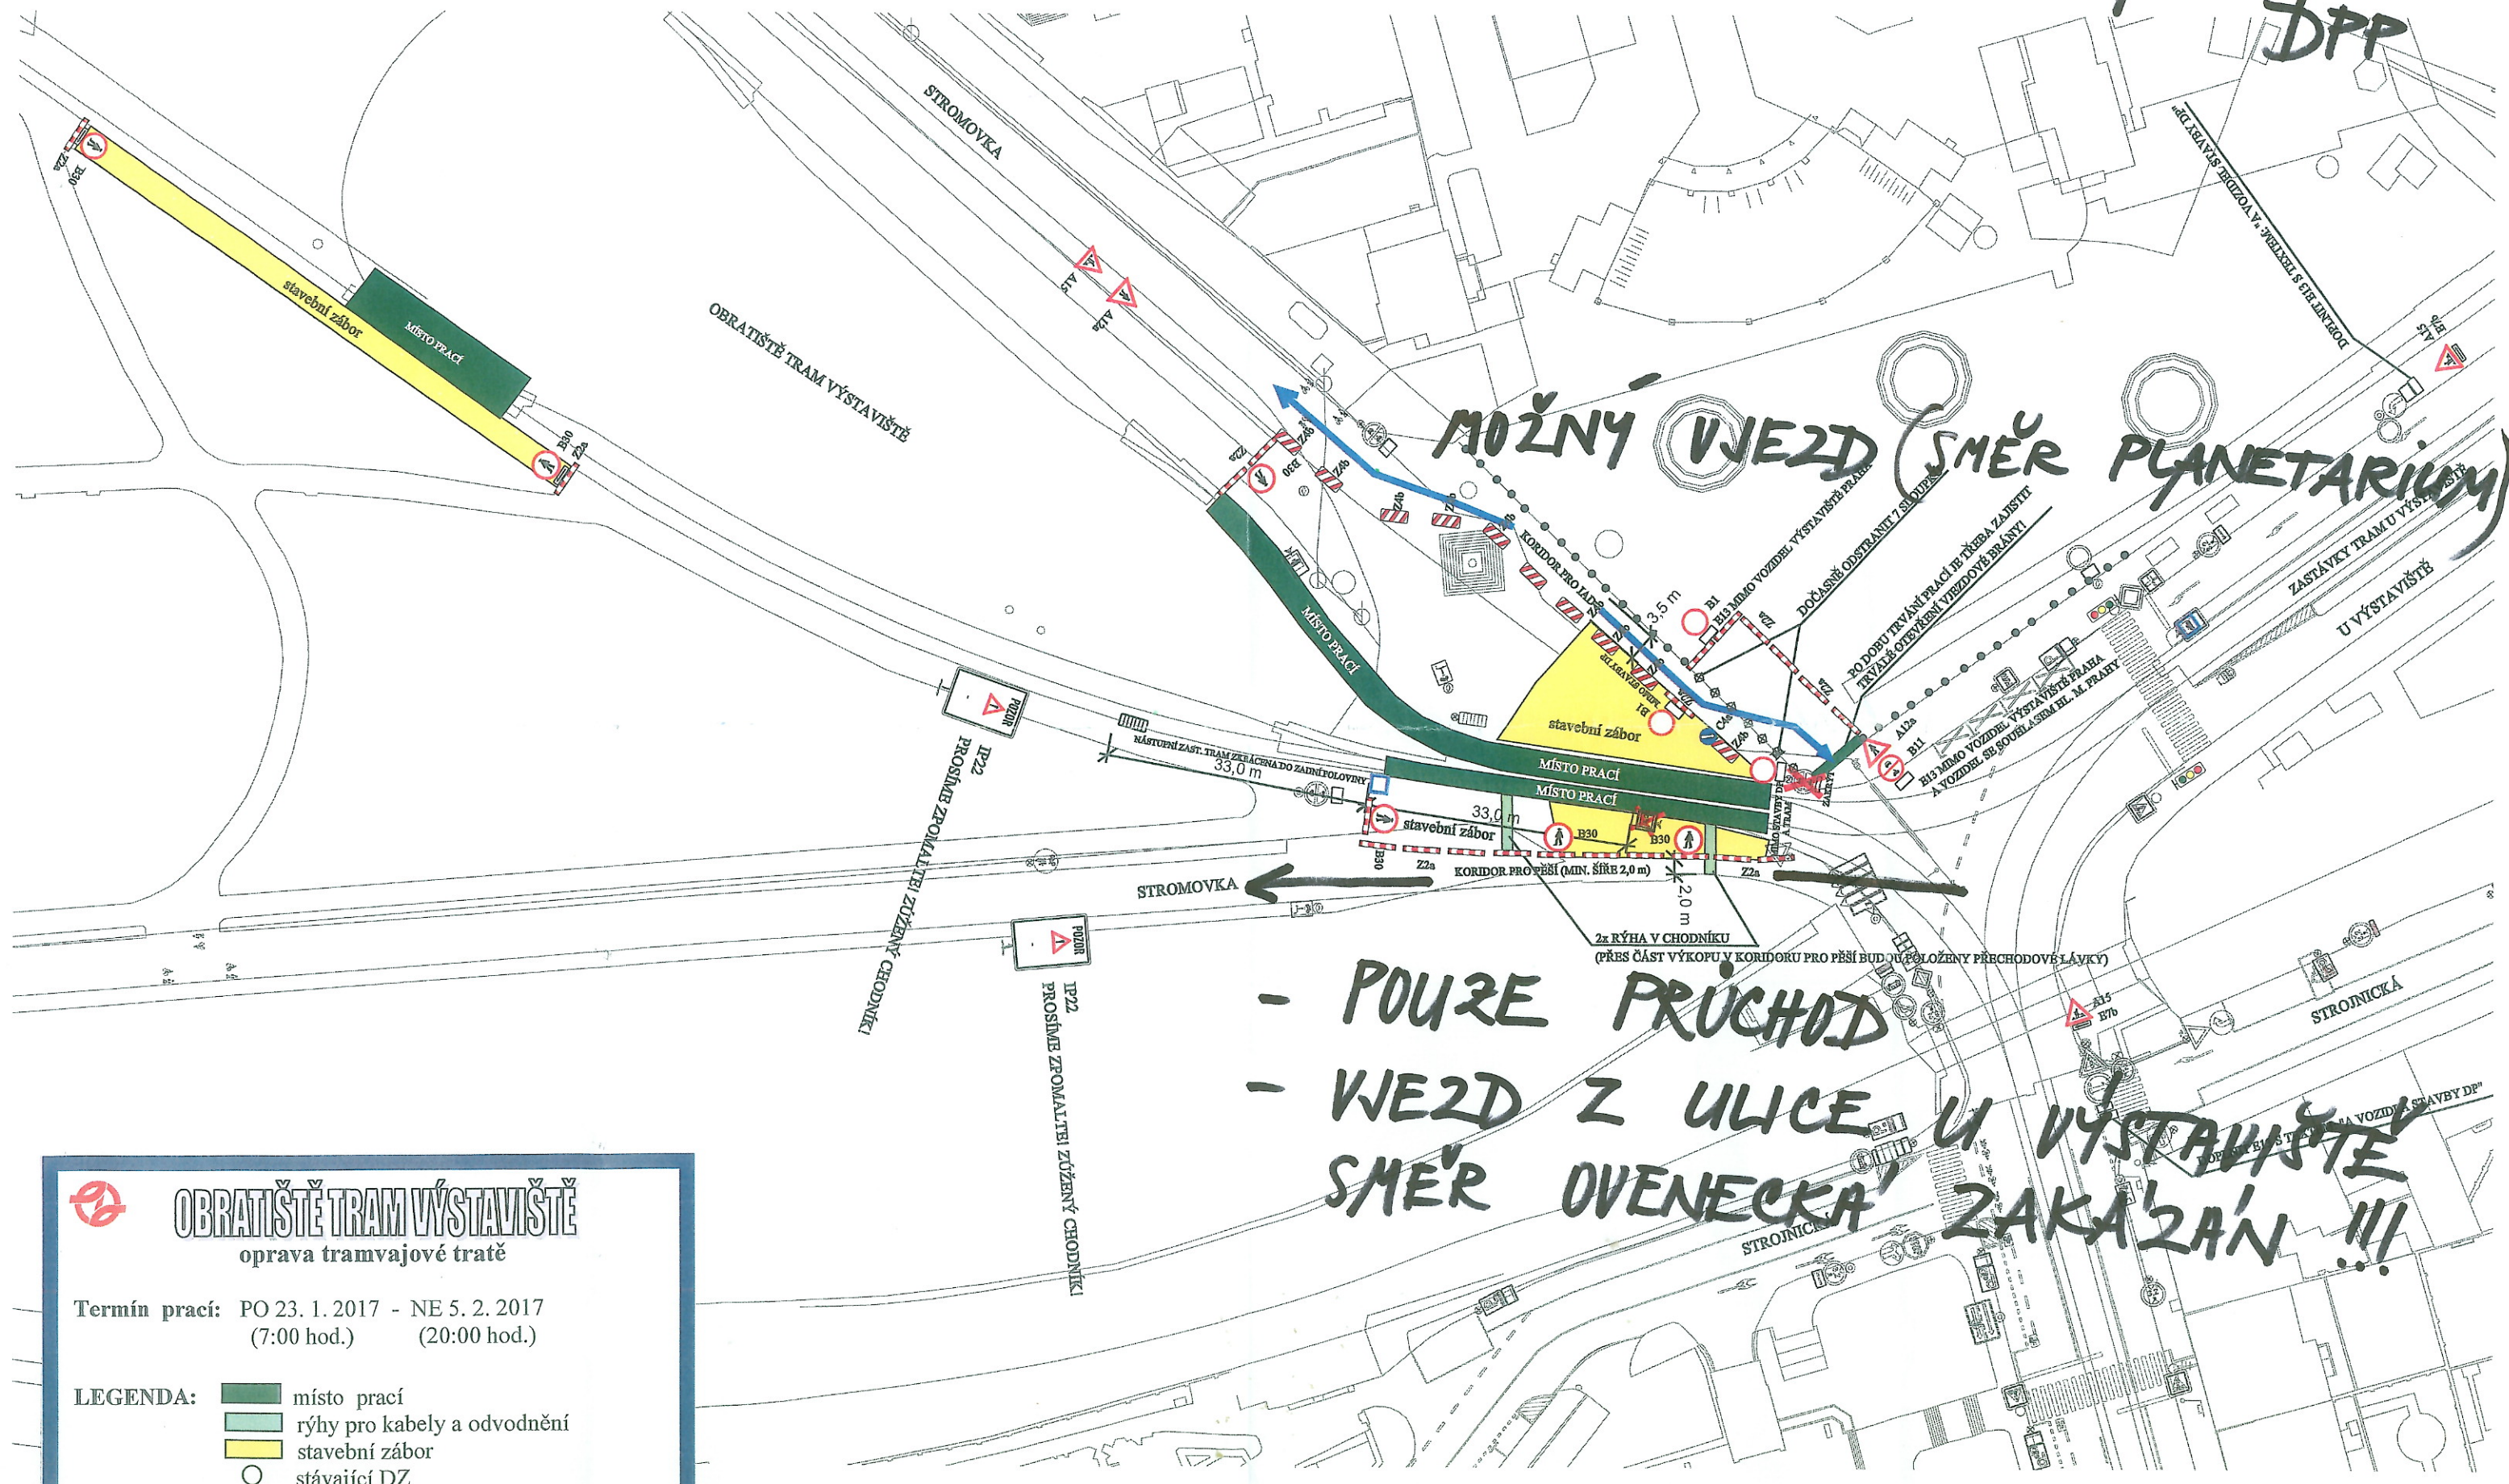

- POUZE PRŮCHOD
- VJEZD Z ULICE U VÝSTAVIŠTĚ
SMĚR OVENECKÁ ZAKAZÁN !!!

OBRATIŠTĚ TRAM VÝSTAVIŠTĚ
oprava tramvajové tratě

Termín prací: PO 23. 1. 2017 - NE 5. 2. 2017
(7:00 hod.) (20:00 hod.)

LEGENDA:

- místo prací
- rýhy pro kabely a odvodnění
- stavební zábor
- stávající DZ
- přenosné DZ

Vypracoval: Petr Paleček (DP a.s. - jednotka Dopravní cesta Tramvaje)