

**Rekonstrukce komunikace
ul. K Bohnicím, K Pazderkám, Praha 8
2. etapa - širší dopravní vztahy**

DOPRAVNÍ INŽENÝRING PRAHA S.R.O.
Dopravní inženýrské projekty a realizace dopravních opatření
Holečkova 789/46, Praha 5, 150 06, IČ: 02869179, tel.: 602 434 983

Investor: TSK H. m. Prahy, a.s. Řánská 770/6 110 00 Praha 1	Vypracoval: Ing. Hrušková	Kontrola: Ing. Kapoun
Místo realizace: K Bohnicím, K Pazderkám, Praha 8	Datum vypracování 02/2019	Měřítko a formát: 1:500 - A3
Název akce: Rekonstrukce komunikace ul. K Bohnicím, K Pazderkám, Praha 8 2. etapa - širší dopravní vztahy		

Legenda:


	Nově navržené svlése dopravní značení		Trvalé dopravní značení a dopravní zařízení
	Rozsah rekonstruované části komunikace		Trvalé dopravní značení a dopravní zařízení přechodně zakryté

Policie České republiky
Krajské ředitelství policie hl. m. Prahy
Odbor služby dopravní policie
140 00 Praha 4, Kongresová 2

Obj. kniha: 262623-1 / OJ-2019-0000DZ
Dne: 18. 07. 2019
plk. Mgr. Jiří Dušek
vedoucí odboru
z. r. kn. Pol. J. Dušek

Souhlasné stanovisko ve smyslu
§77 odst. 1 c) a 2 b), z.č. 361/2000 Sb.
a §25 odst. 1 a 6 c), zák. č. 13/1997 Sb.

[Handwritten signature]

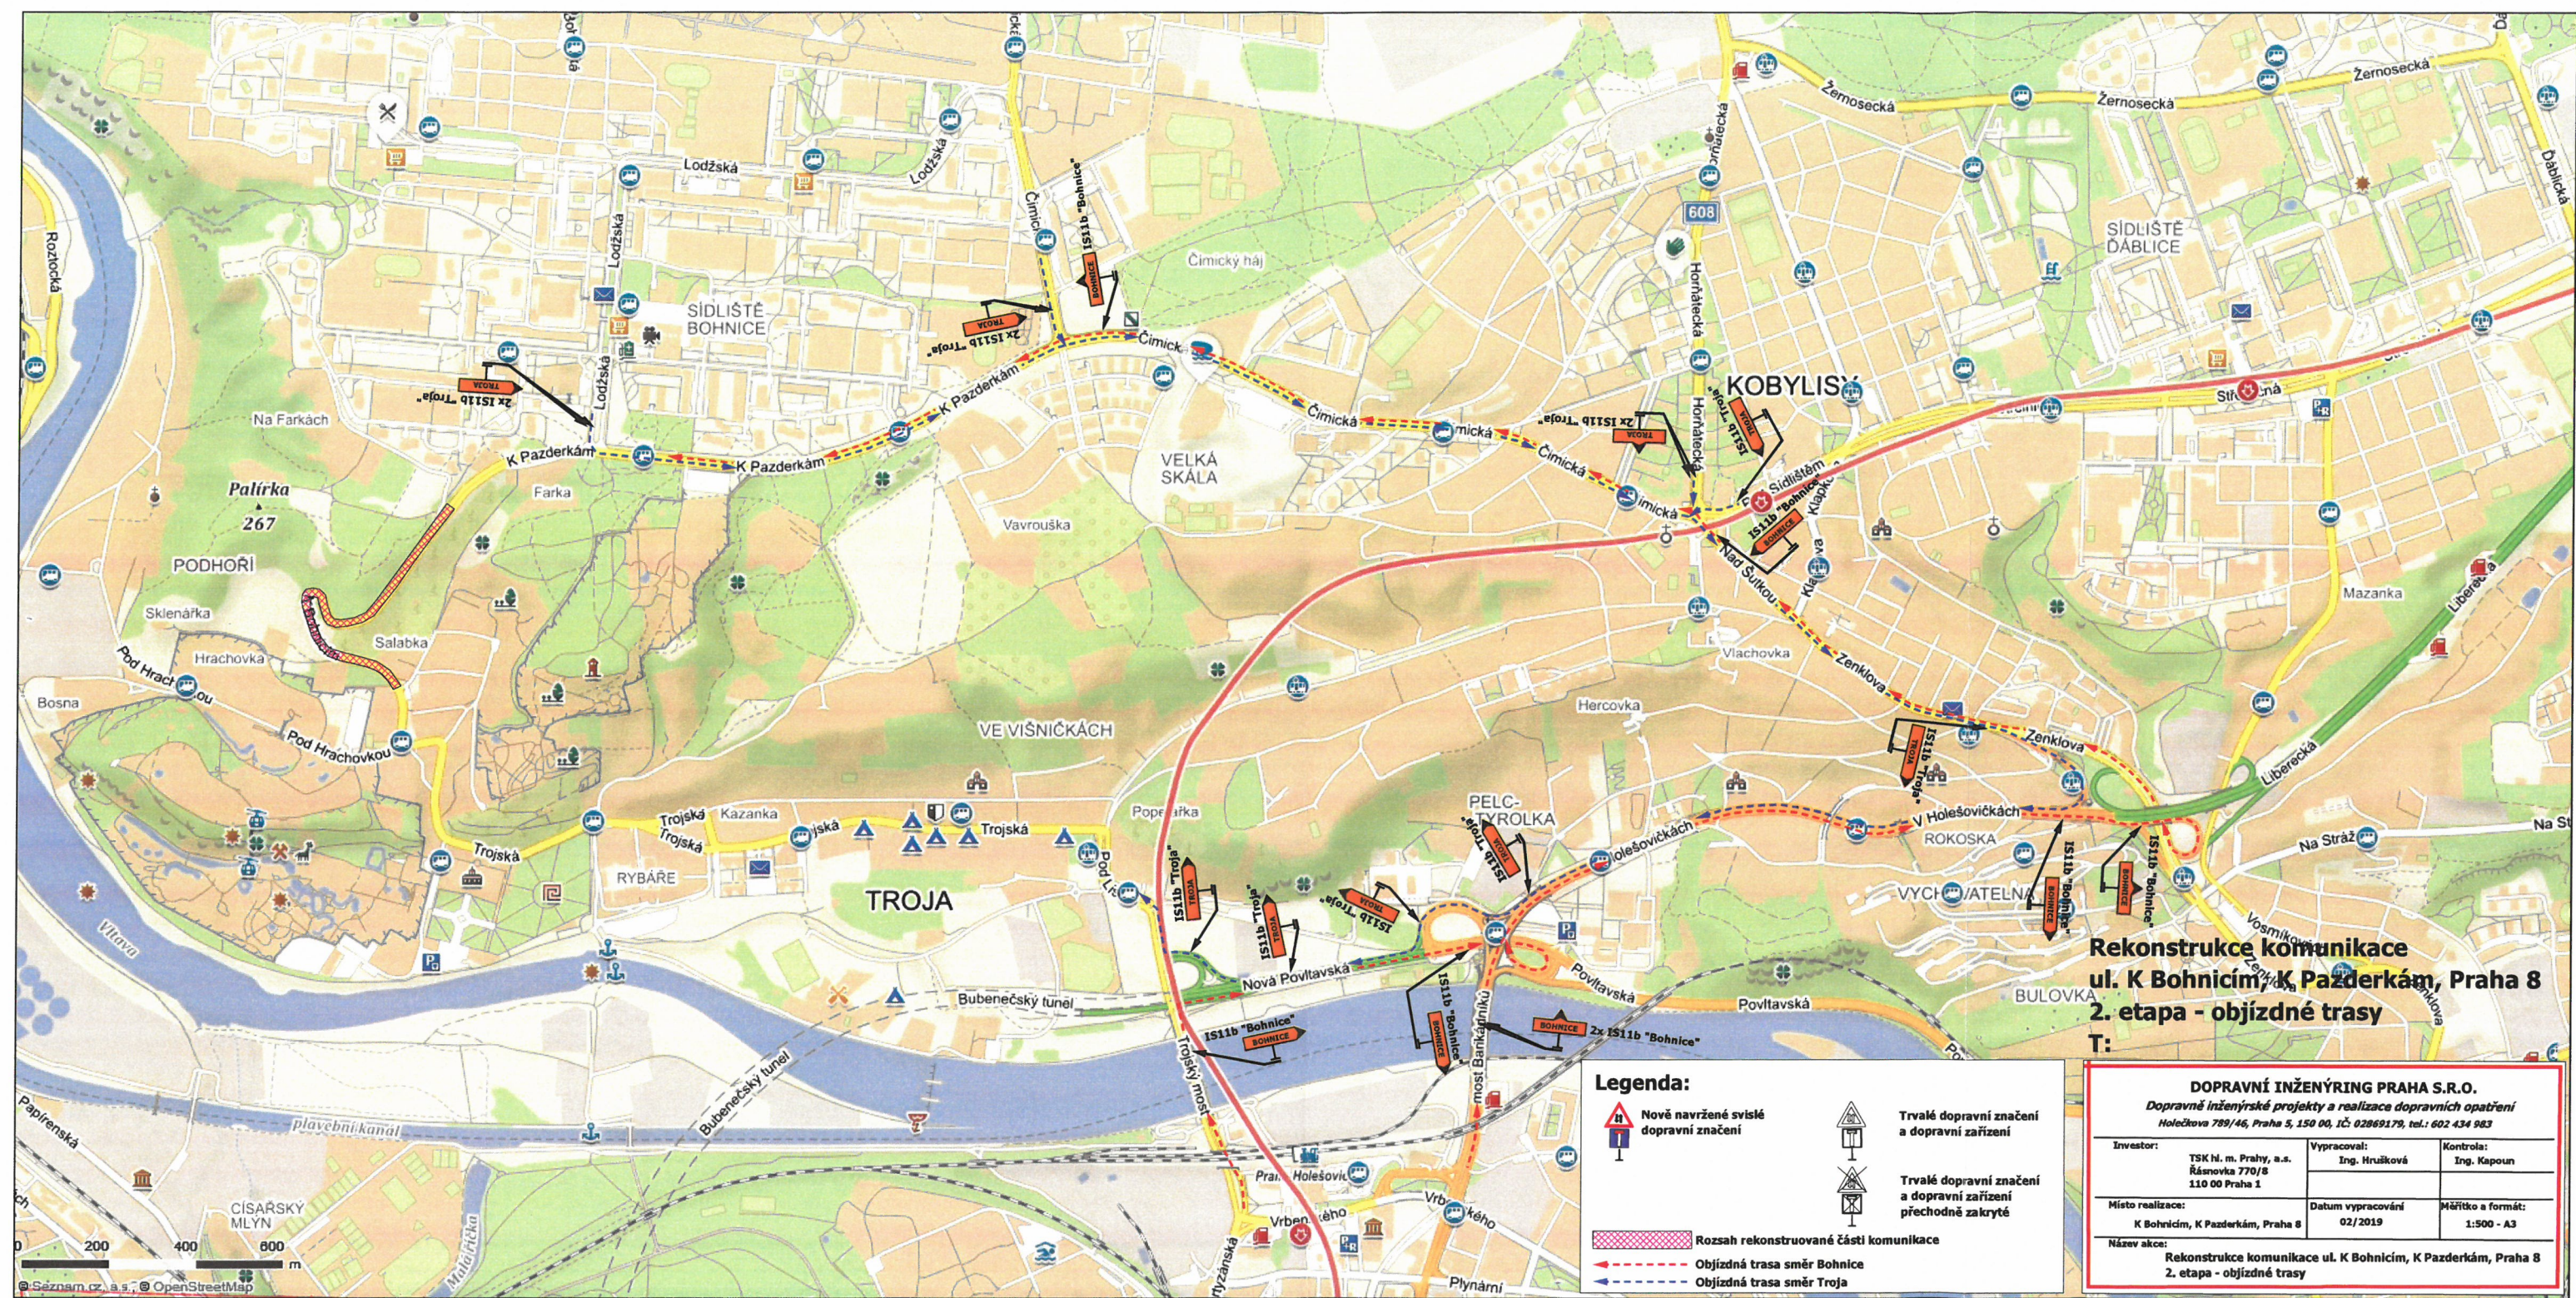

Policie České republiky
Krajské ředitelství policie hl. m. Prahy
Oddělení služby dopravní policie
130 00 Praha 4, Kongresová 2

Obj. KMPA-262 623-7 / ČJ-2019-0000DŽ
Dne: 18. 07. 2019

plk. Mgr. Jiří Dušek
vůdce oddělení
zast. kapitán J. Šafařík

Souhlasné stanovisko ve smyslu
§77 odst. 1 c) a 2 b), z.č. 361/2000 Sb.
a §25 odst. 1 a 6 v), zák. č. 13/1997 Sb.