


Železniční uzel Praha - infrastruktura

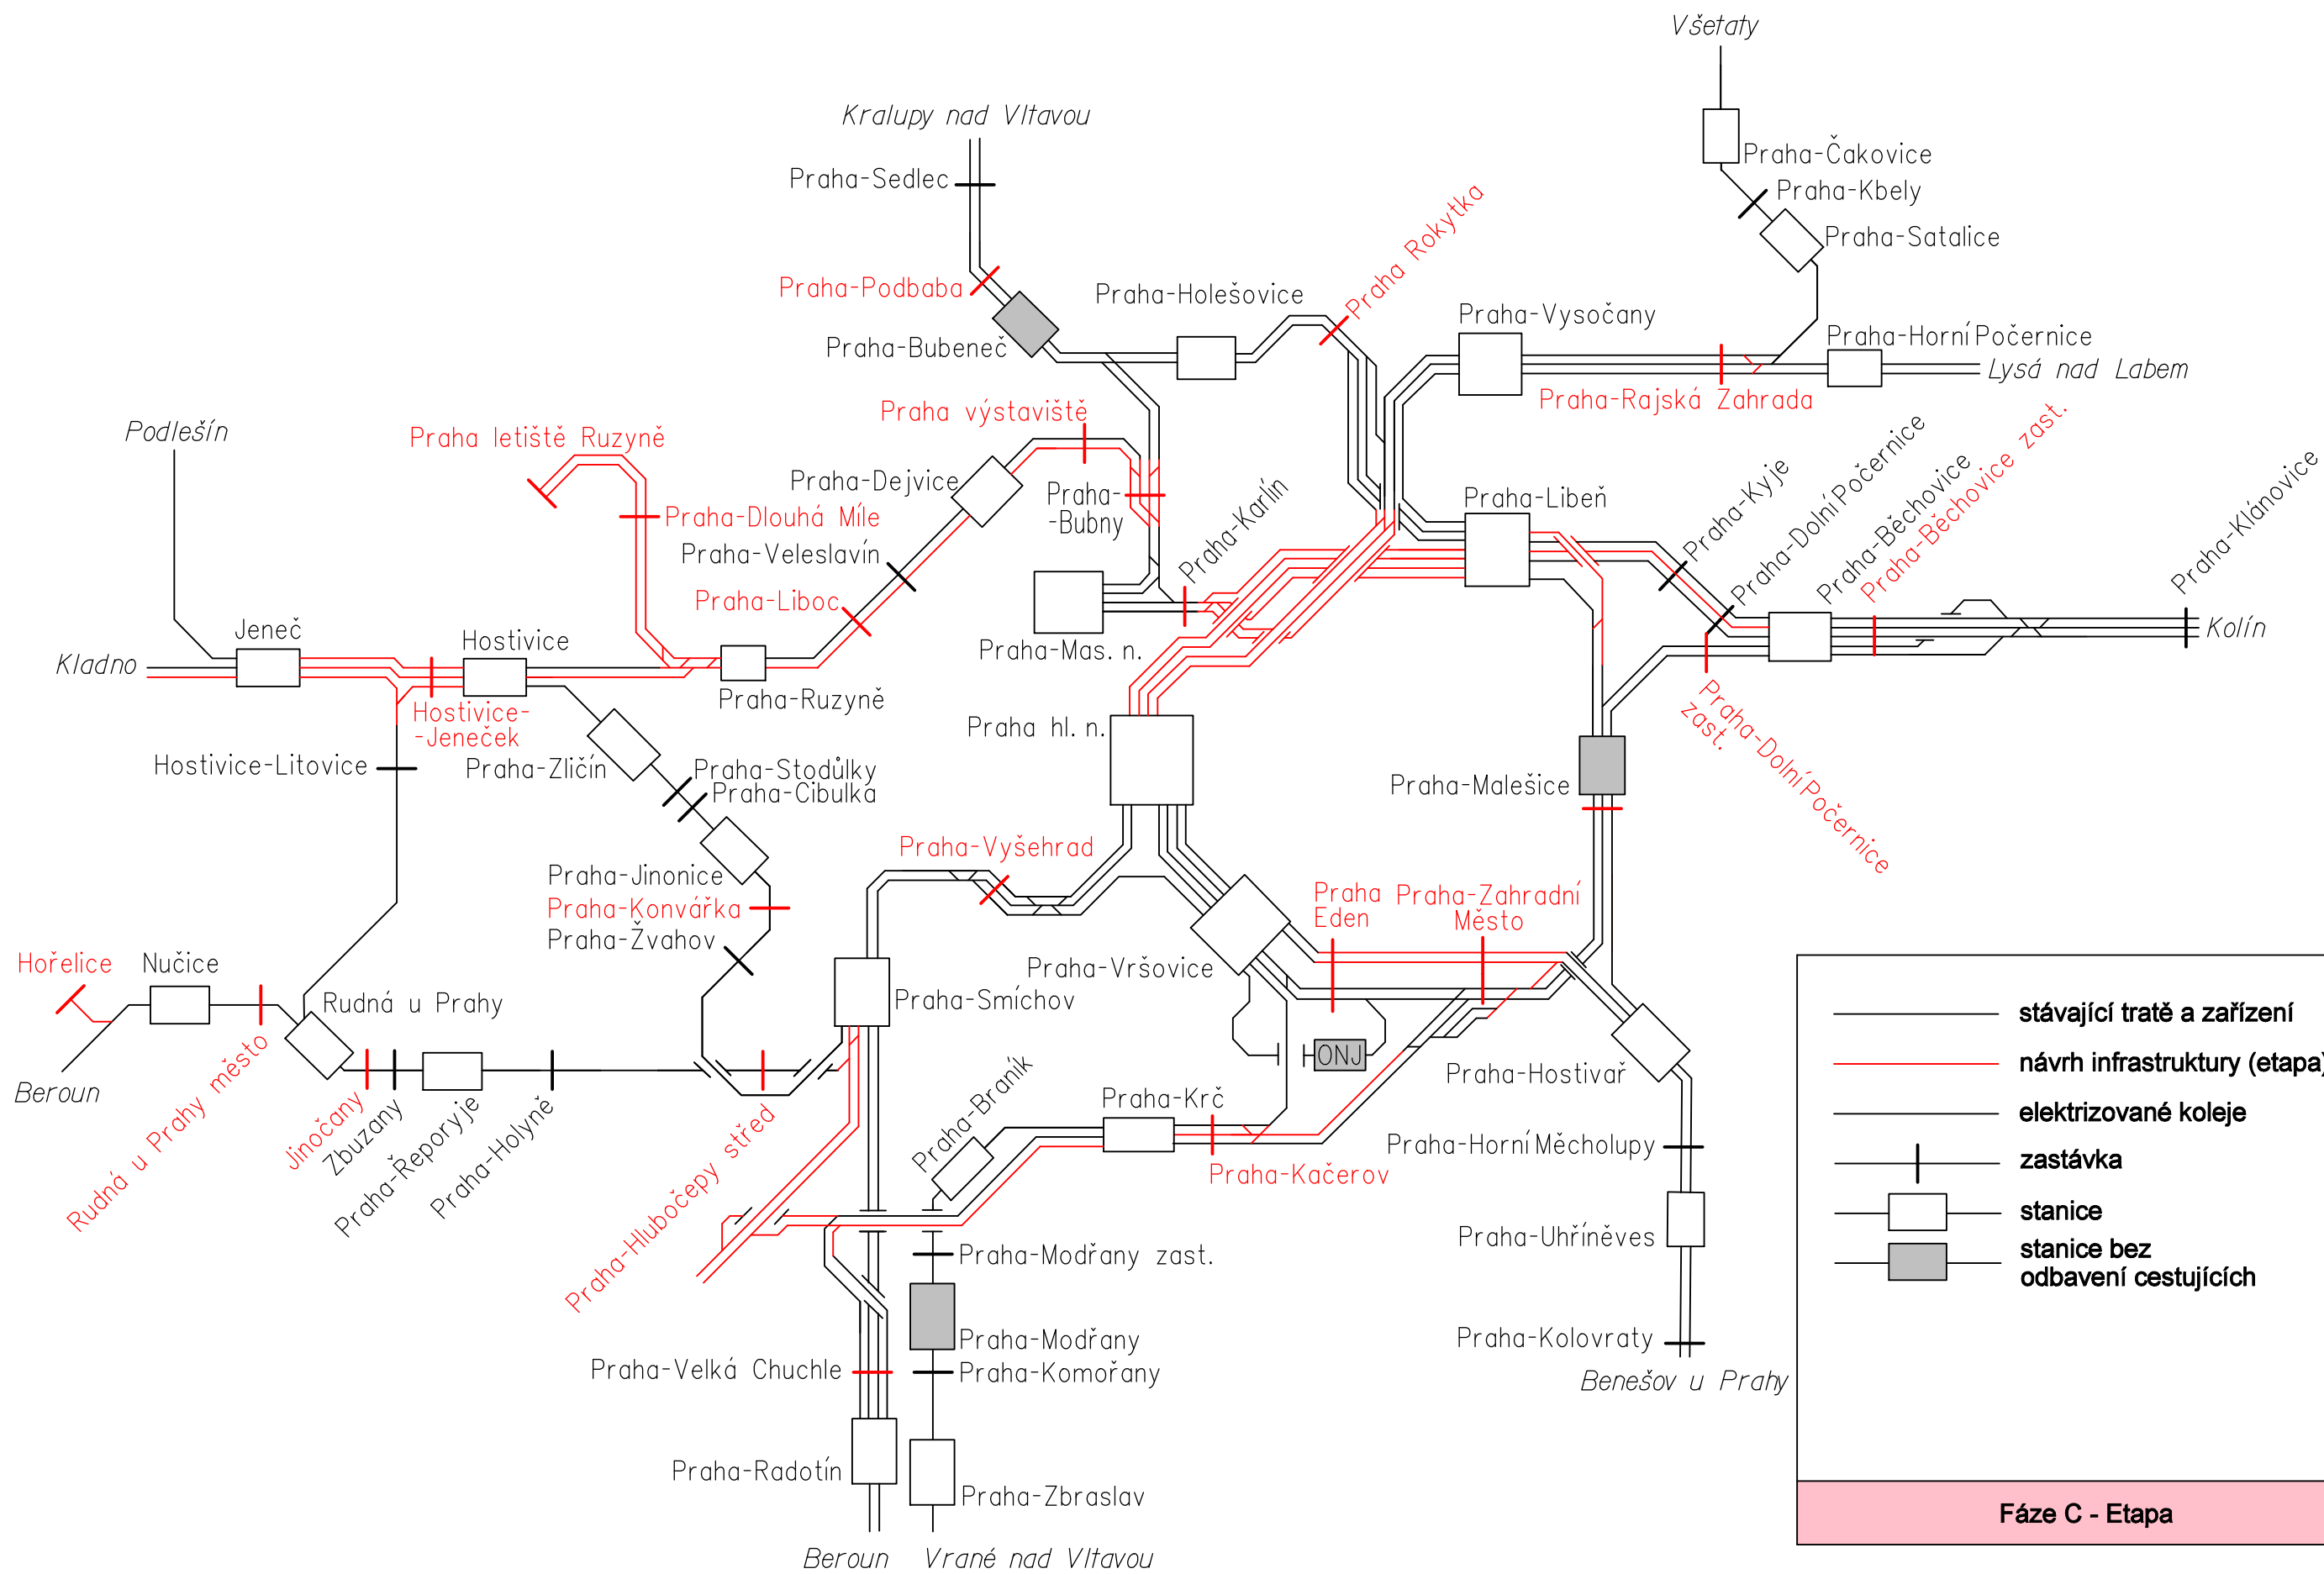

- stávající tratě a zařízení
- návrh infrastruktury (etapa)
- elektrizované koleje
- zastávka
- stanice
- stanice bez odbavení cestujících

Fáze C - etapa