

## VÝKAZ DOSAVADNÍHO A NOVÉHO STAVU ÚDAJŮ KATASTRU NEMOVITOSTÍ

Dosavadní stav			Nový stav										
Označení pozemku viz. číslem	Výměra parcely		Označení pozemku parc. číslem	Výměra parcely		Druh pozemku Způsob využití	Typ stavby Způsob využití	Způs. určení výměr	Porovnání se stavem evidencí právních vztahů				
	ha	m <sup>2</sup>		ha	m <sup>2</sup>				Díl přechází z pozemku katalogu nemovitostí 2342/272	Číslo listu vlastnictví 1716	Výměra dílu ha	Číslo dílu m <sup>2</sup>	Označení dílu
2342/272													

Oprávněný: Dle listin.


Druh věcného břemene: Dle listin.

<b>GEOMETRICKÝ PLÁN</b> <b>pro</b> vymezení rozsahu věcného břemene k části pozemku	Geometrický plán ověřil/ověřené oprávněný zeměměřičský inženýr:		Stejnoplň ověřil/ověřené oprávněný zeměměřičský inženýr:	
	Jméno, příjmení:	Ing. Marek Hašpl	Jméno, příjmení:	Ing. Marek Hašpl
	Číslo položky seznamu řízení oprávněných zeměměřičských inženýrů:	2339/2007	Číslo položky seznamu řízení oprávněných zeměměřičských inženýrů:	2339/2007
	Dat: 15.1.2015	Číslo: 40/2015	Dat: 26.1.2015	Číslo: 69/2015
Název/značení a přesnost odpovídá právním předpisům.	Katastrální úřad souhlasí s ověřením parcel.		Tento stejnopis odpovídá geometrickému plánu v elektronické podobě uloženému v dokumentaci katastrálního úřadu.	
Vyhovitel: AZIMUT CZ s.r.o. Hrdlořežská 31/21 Praha 9, 190 00 IČO: 27140091	<b>KÚ pro hlavní město Prahu</b> <b>KP Praha</b> <b>Jitka Němcová</b> <b>PGP-158/2015-101</b> <b>2015.01.22 16:13:55 CET</b>		Ověřil stejnopis geometrického plánu v listinné podobě.	
Číslo plánu: 4965-385/2014				
Okres:				
Obec: Praha				
Kat. území: Stodůlky				
Mapový list: Praha 9-3/34				
Dosavadním vlastníkům pozemků byla poskytnuta možnost oznámit se v termínu s průběhem uzavíracích nových listin, které byly označeny příslušným způsobem:				

Elektronický podpis - 1.3.2019

Certifikát autora podpisu :

Jméno : Ing. Josef Tunkl  
Vydal : ACAeID2.1 - Qualified ...  
Platnost do : 7.2.2020 12:47:07-00 +01:00

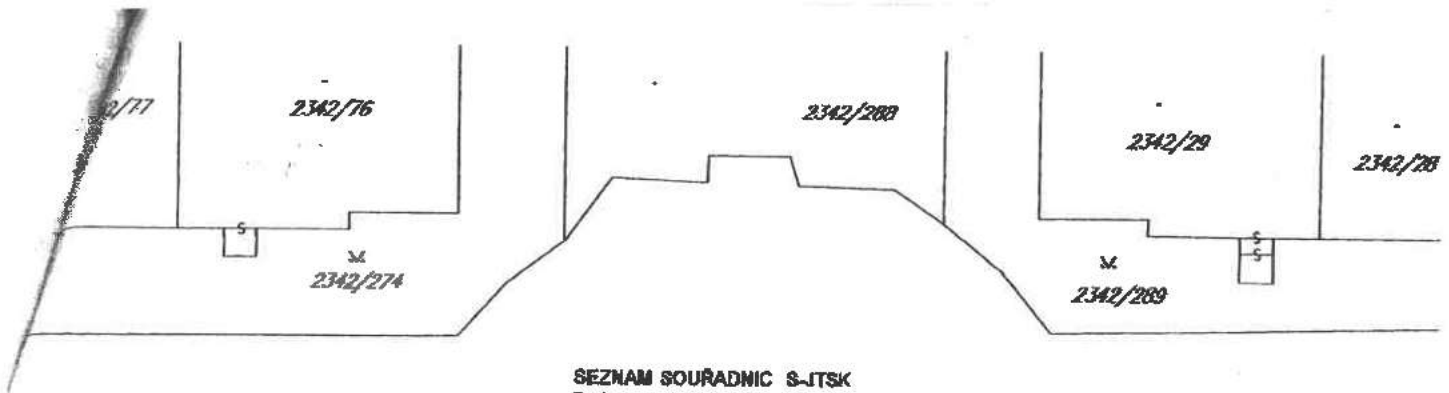

SEZNAM SOUŘADNIC S-ITSK  
 Body pro zápis do KN

Bod	Y	X	Kv.	Pozn.
529-216	749308.68	1047666.11	3	zadř
529-217	749308.69	1047673.95	3	zadř
1098-791	749300.98	1047644.15	3	dočasně
1098-793	749300.98	1047676.27	3	dočasně
1	749308.68	1047666.54	3	bod VB
2	749300.98	1047666.54	3	bod VB
3	749300.98	1047672.80	3	bod VB
4	749308.69	1047672.80	3	bod VB

