

KRÁLOVSKÁ CESTA A HRADEBNÍ KORZO

KONCEPCE UMÍSTĚNÍ PŘEDZAHRÁDEK





**KRÁLOVSKÁ CESTA A HRADEBNÍ KORZO
KONCEPCE UMÍSTĚNÍ PŘEDZAHŘÁDEK**

Příloha usnesení Rady HMP

Institut plánování a rozvoje
hlavního města Prahy

Sekce detailu města
Kancelář veřejného prostoru


duben 2021

OBSAH

Úvod	4
Legenda	5
Kladení výkresů	6
Monitoring pěšího pohybu	8
Výkresy	10

Institut plánování a rozvoje hl. m. Prahy vypracoval tento dokument s cílem kultivovat a zkvalitnit užívání dvou významných os památkově chráněného území centra Prahy - Královskou cestu a Hradební korzo. Oživování veřejného prostoru skrze restaurační předzahrádky či jiné formy záboru je nezbytné pro zdravé fungování města. Zábor však vždy musí veřejný prostor doplňovat a zhodnocovat, nikoliv vytvářet nadbytečné bariéry a umenšovat urbanistické hodnoty historického města. Historické centrum Prahy - zejména dvě jeho nejvýznamnější pěší tepny - byly po dlouhá léta extrémně zatíženy turistickým ruchem. Jak ukázalo měření intenzit pěší dopravy z června 2019, úzkými uličkami jádra města procházely denně statisíce lidí. Tuto skutečnost je třeba dlouhodobě zohledňovat při umísťování přechodných zařízení, zejména v podobě předzahrádek.

Tato dokumentace je Radou hl. m. Prahy schváleným podkladem pro rozhodování v území ve smyslu pronajímání veřejného prostoru ve vlastnictví hlavního města Prahy.

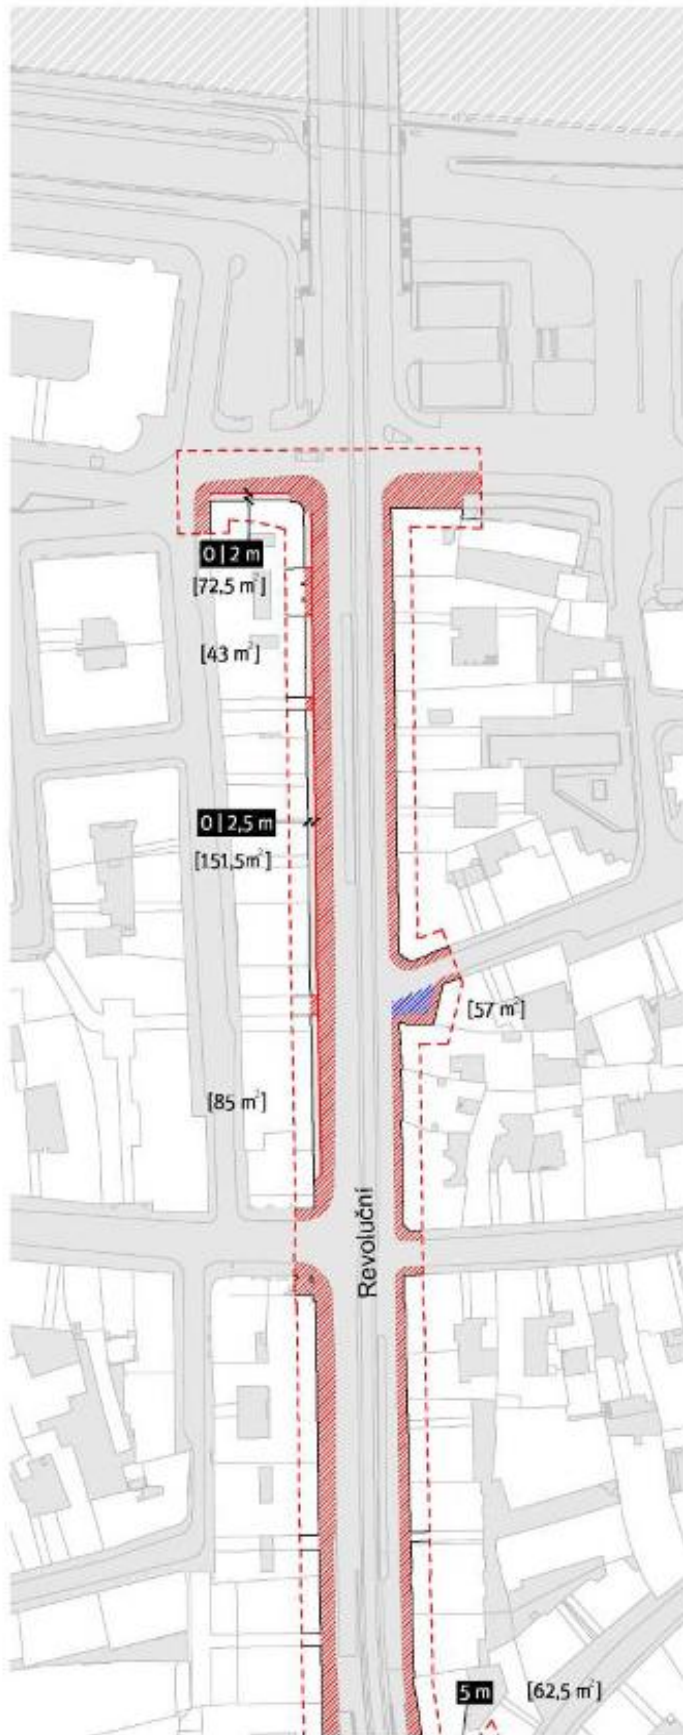

OBECNÉ PRINCIPY POZICE ZÁBORU VEŘEJNÉHO PROSTORU

- zábor nesmí utvářet vizuální a prostorové překážky, zejména se neumísťuje do trasy přirozeného pěšího propojení dvou exponovaných bodů (nároží, okolí přechodů pro chodce...)
- zábor má účelný tvar a minimální možné rozměry
- zábor nesmí bránit vstupu do objektu či ho zastíňovat
- vhodné a možné je umístění předzahrádek a jiných záborů v místech, kde uliční čára ustupuje a v rámci veřejného prostoru tak dochází k jeho rozšíření
- nepřipustná je forma ohrazení kompaktní zábranou (desky, textil, sklo, aj.), nebo souvislou řadou velkoobjemových nádob na zeď; výjimku tvoří platforma ve svahu, kde zábradlí plní bezpečnostní funkci za židli

ZÁSADY PŘEVEDENÍ OBJEKTU VE VEŘEJNÉM PROSTORU

Provedení předzahrádek a dalších objektů ve veřejném prostoru musí respektovat:

- pravidla Odboru památkové péče MHMP (Restaurační zahrádky v památkově chráněném území hlavního města Prahy, aktualizace 2018)
- Manuál tvorby veřejných prostranství hl. m. Prahy (Usnesení RHMP č. 1495 ze dne 24.6.2014)
- Nařízení 20/2020 Sb. hl. m. Prahy, kterým se zakazuje reklama šifřená na veřejně přístupných místech mimo provozovnu – tj. v prostoru zahrádky se nesmí nacházet žádné reklamní tabule, plakáty či obdobné typy zařízení

Umístění předzahrádek na podestách:


- předzahrádky nejsou umístěny na podestu, pakliže se nenachází ve vozovce, nebo ve svahu se sklonem vyšším než 5% (0,5m na 10m)
- podesta má jen nezbytně nutnou výšku
- podesta ve vozovce vyrovnává úroveň chodníku


Doporučuje se:


- používat subtilní typy mobiliáře, profilový a nikoli plnostěnný mobiliář
- vyhnout se používání samostatně stojících mobilních markýz (možné je jejich umístění pouze v prostoru stromořadí)
- materiálové a konstrukční řešení záboru by mělo odpovídat charakteru místa

LEGENDA

---	řešené území
X X m	fasádní předzahrádka - min X m a max X m od fasády
[11,5 m²]	plocha předzahrádky
—	rozhraní prostupného a možného záboru předzahrádkou
▒	plocha vozovky na kterou lze umístit předzahrádku
▒	plocha chodníku, na kterou nelze umístit předzahrádku
* sk 6:00 do 23:00	speciální režim

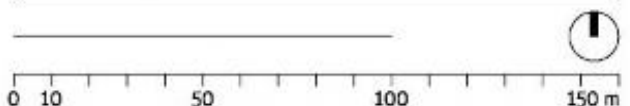


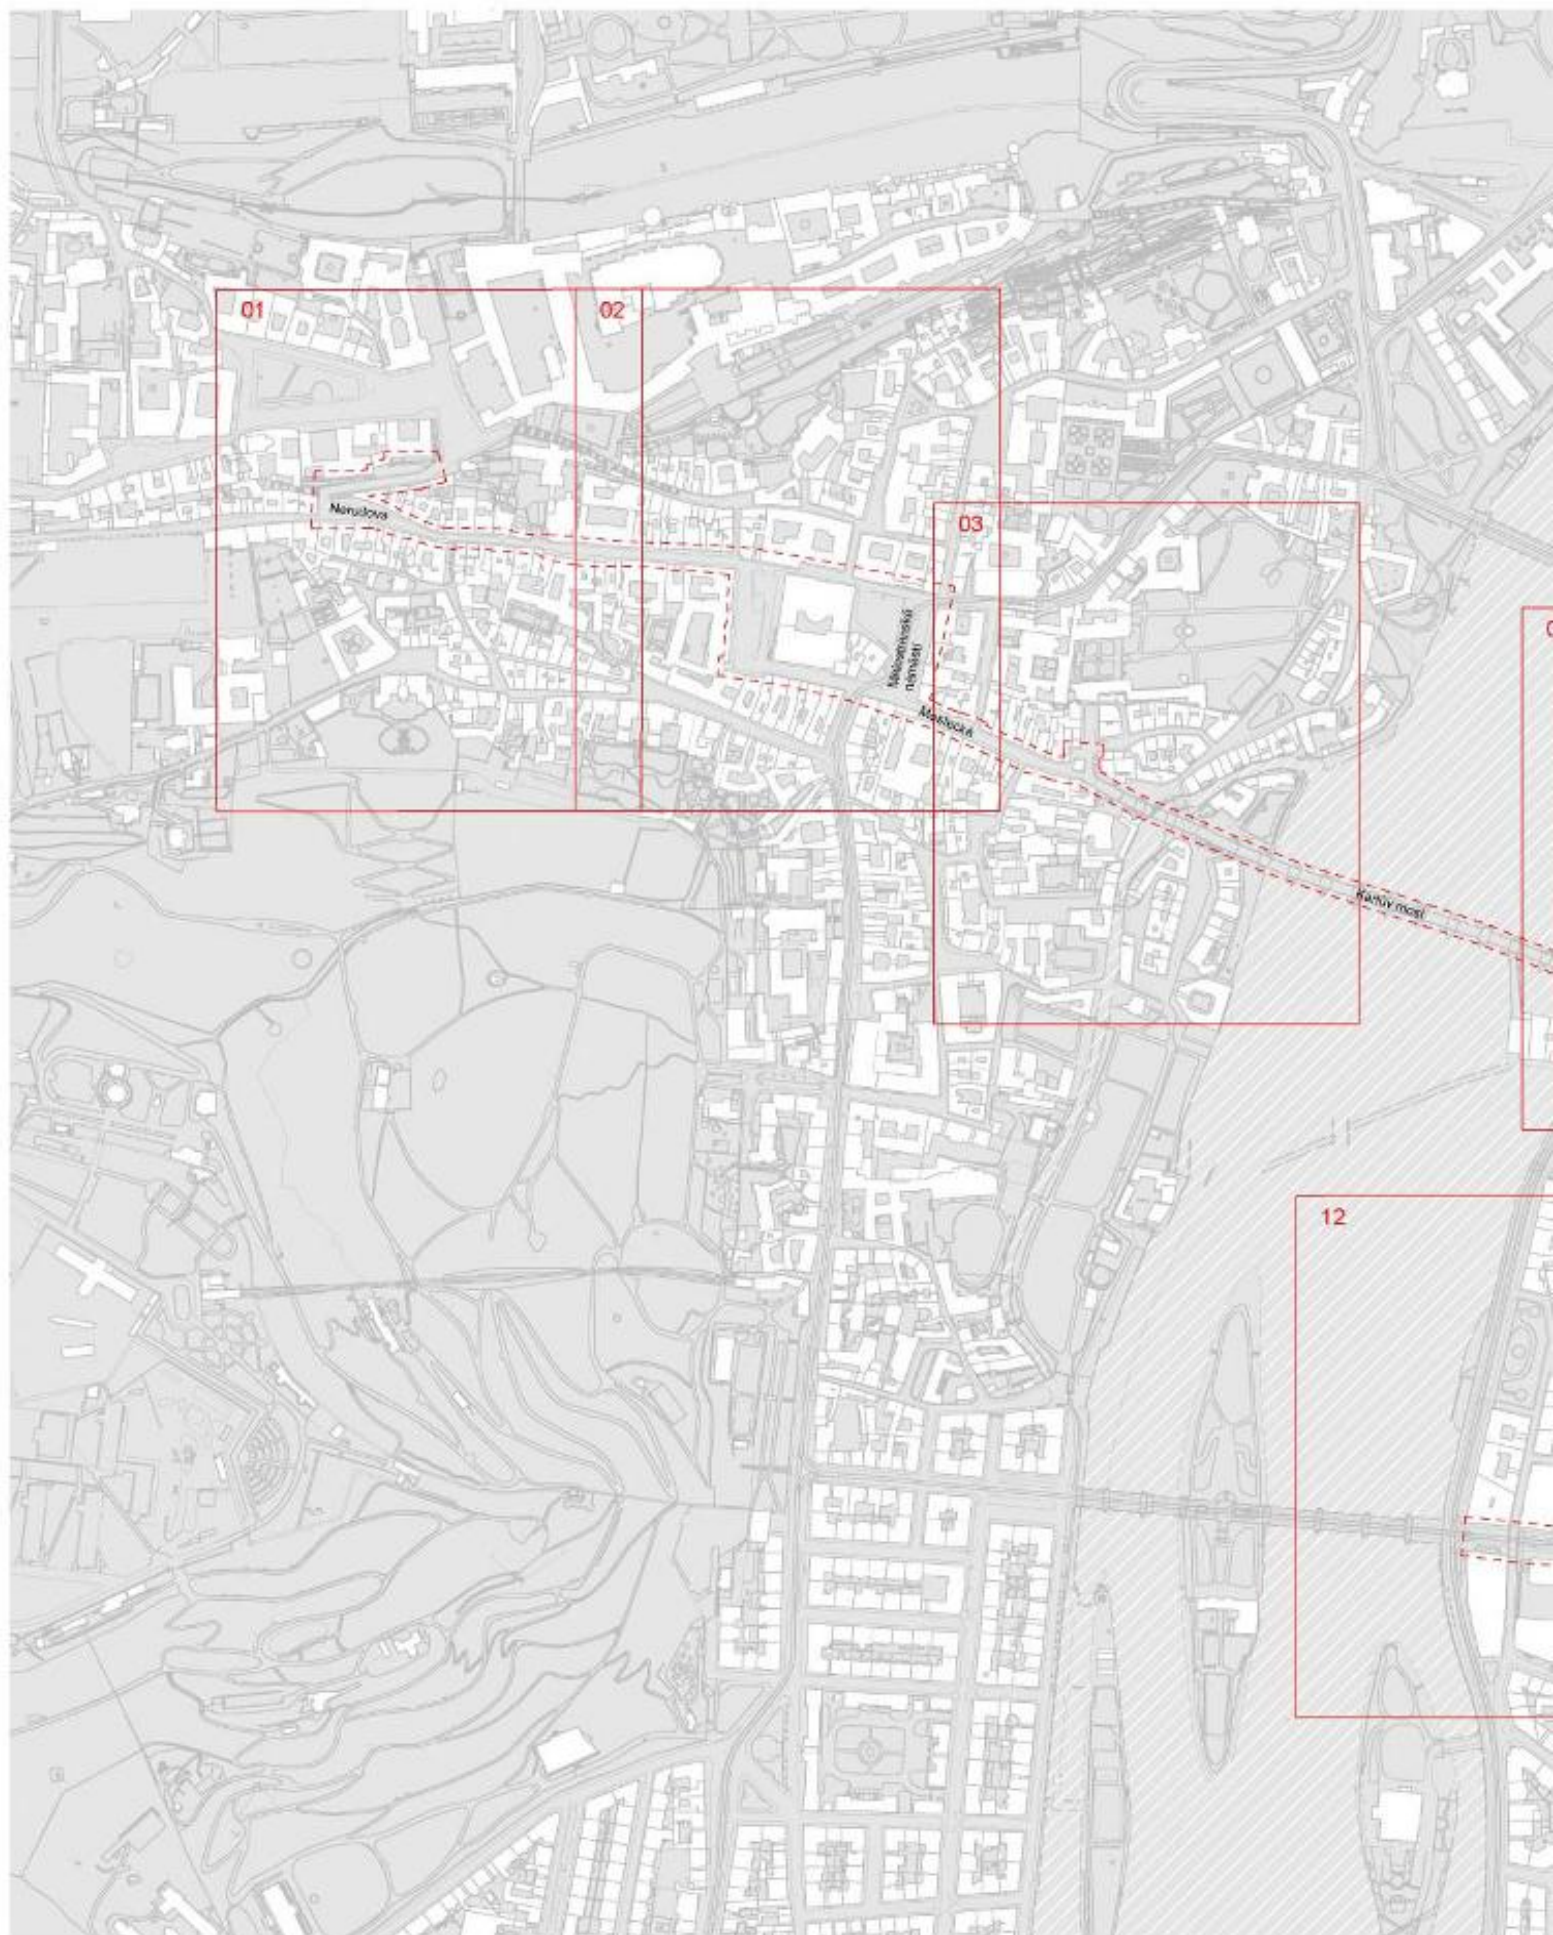

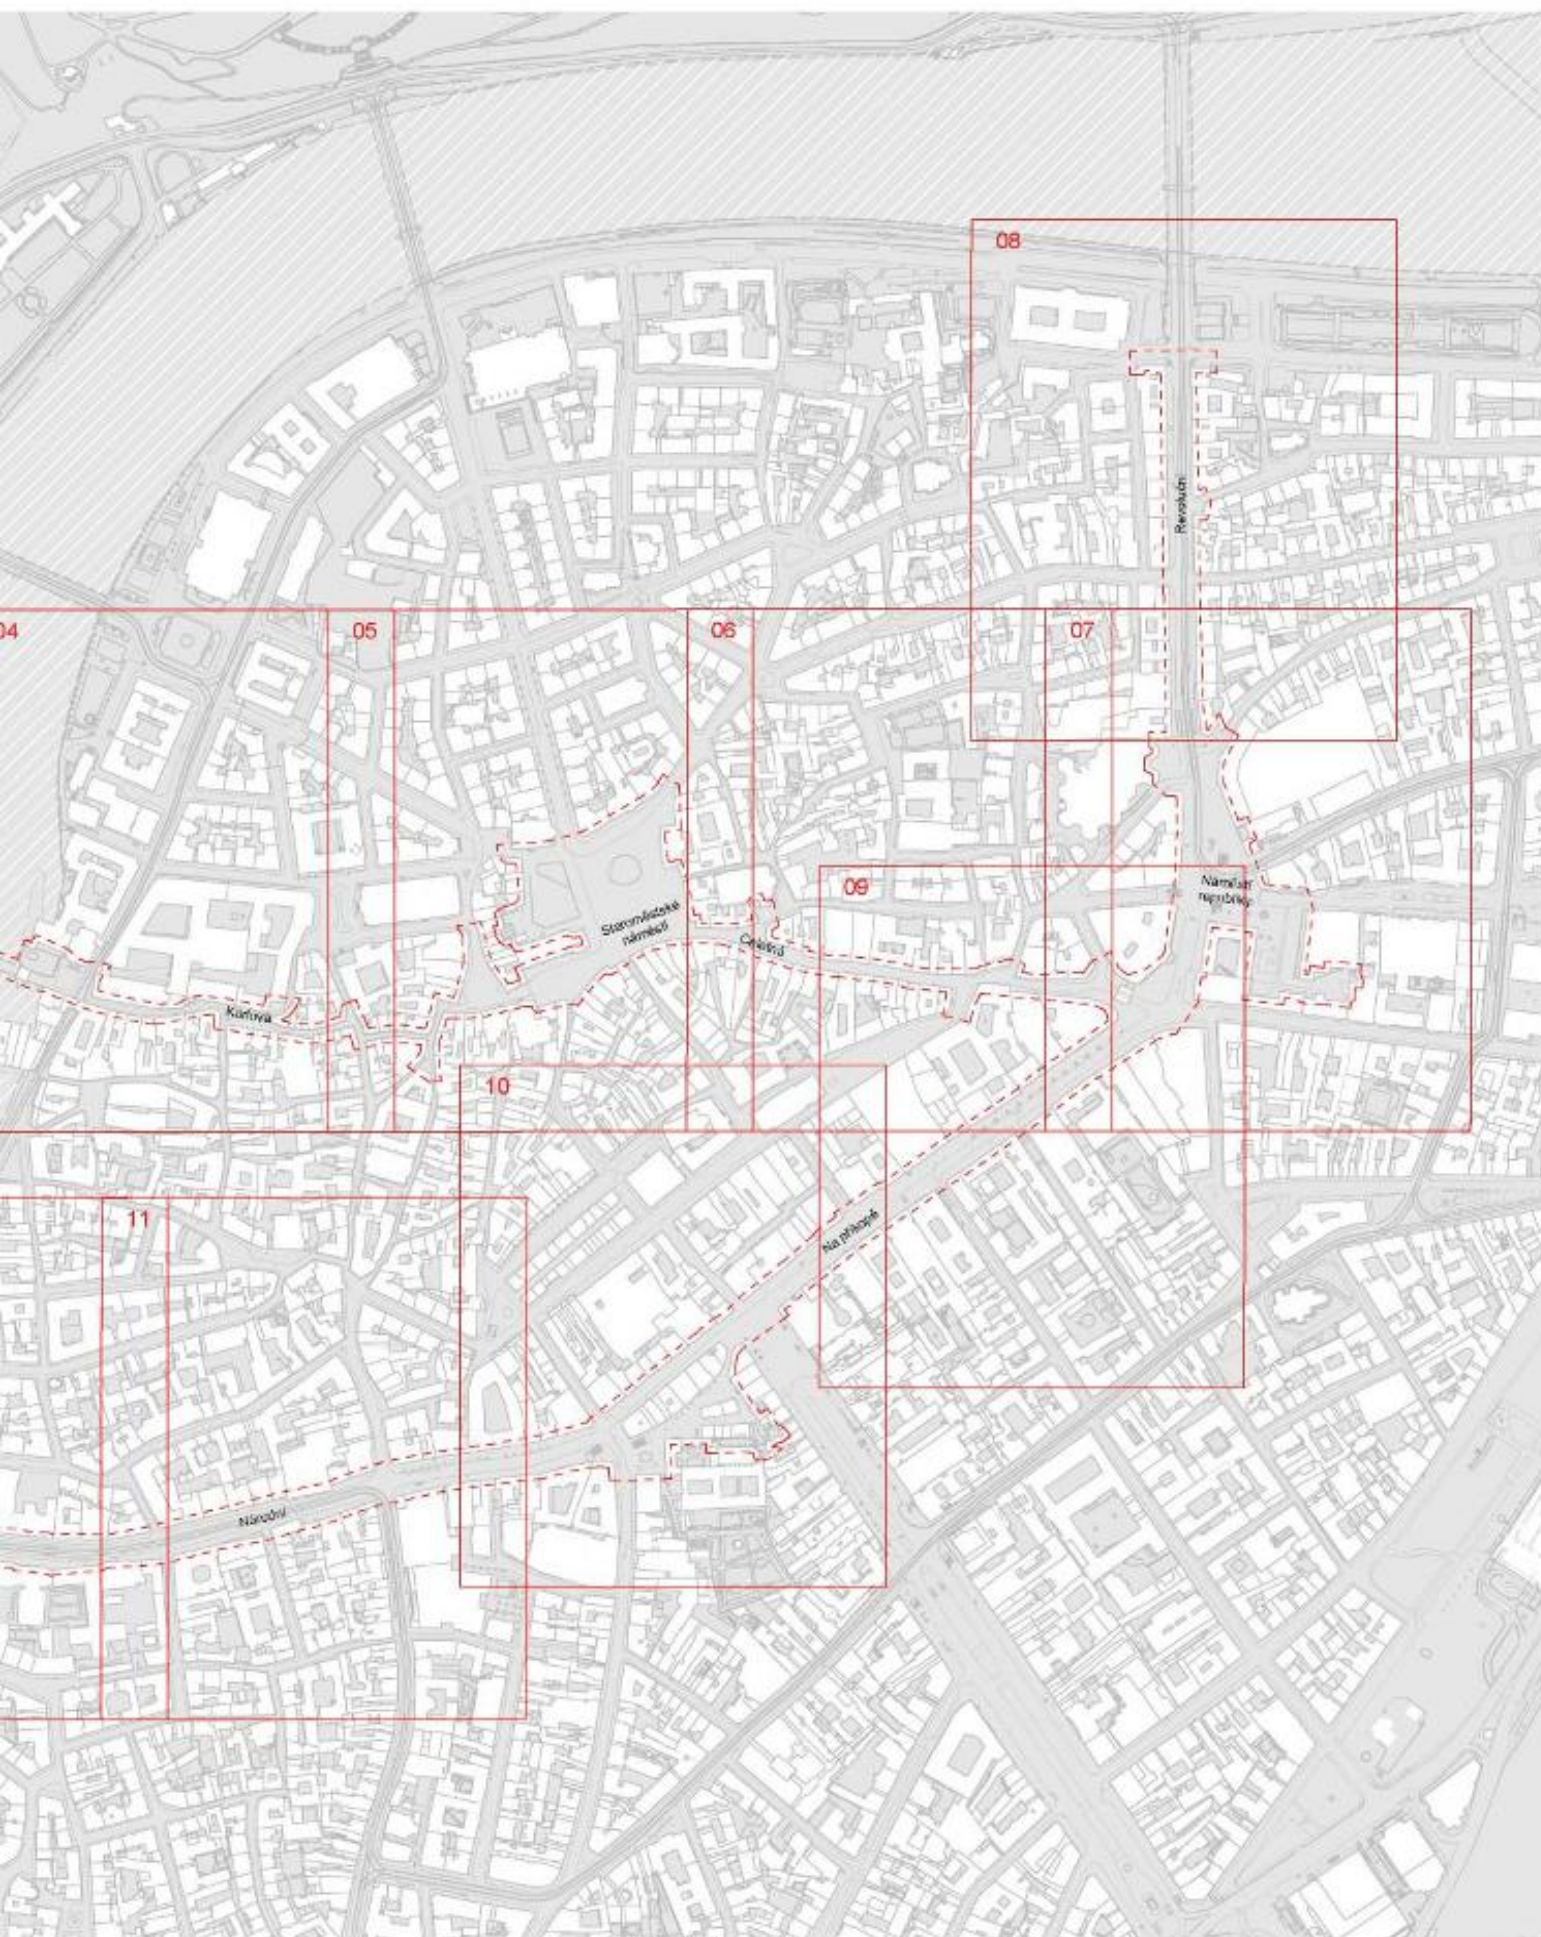




LEGENDA

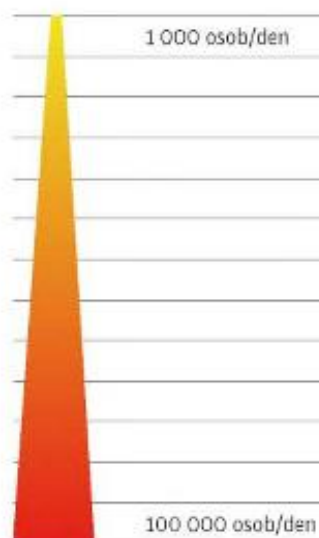



Pohyb osob ve všední den v časovém rozmezí 7:00 - 23:00

Zdroj: IPR Praha, červen 2019




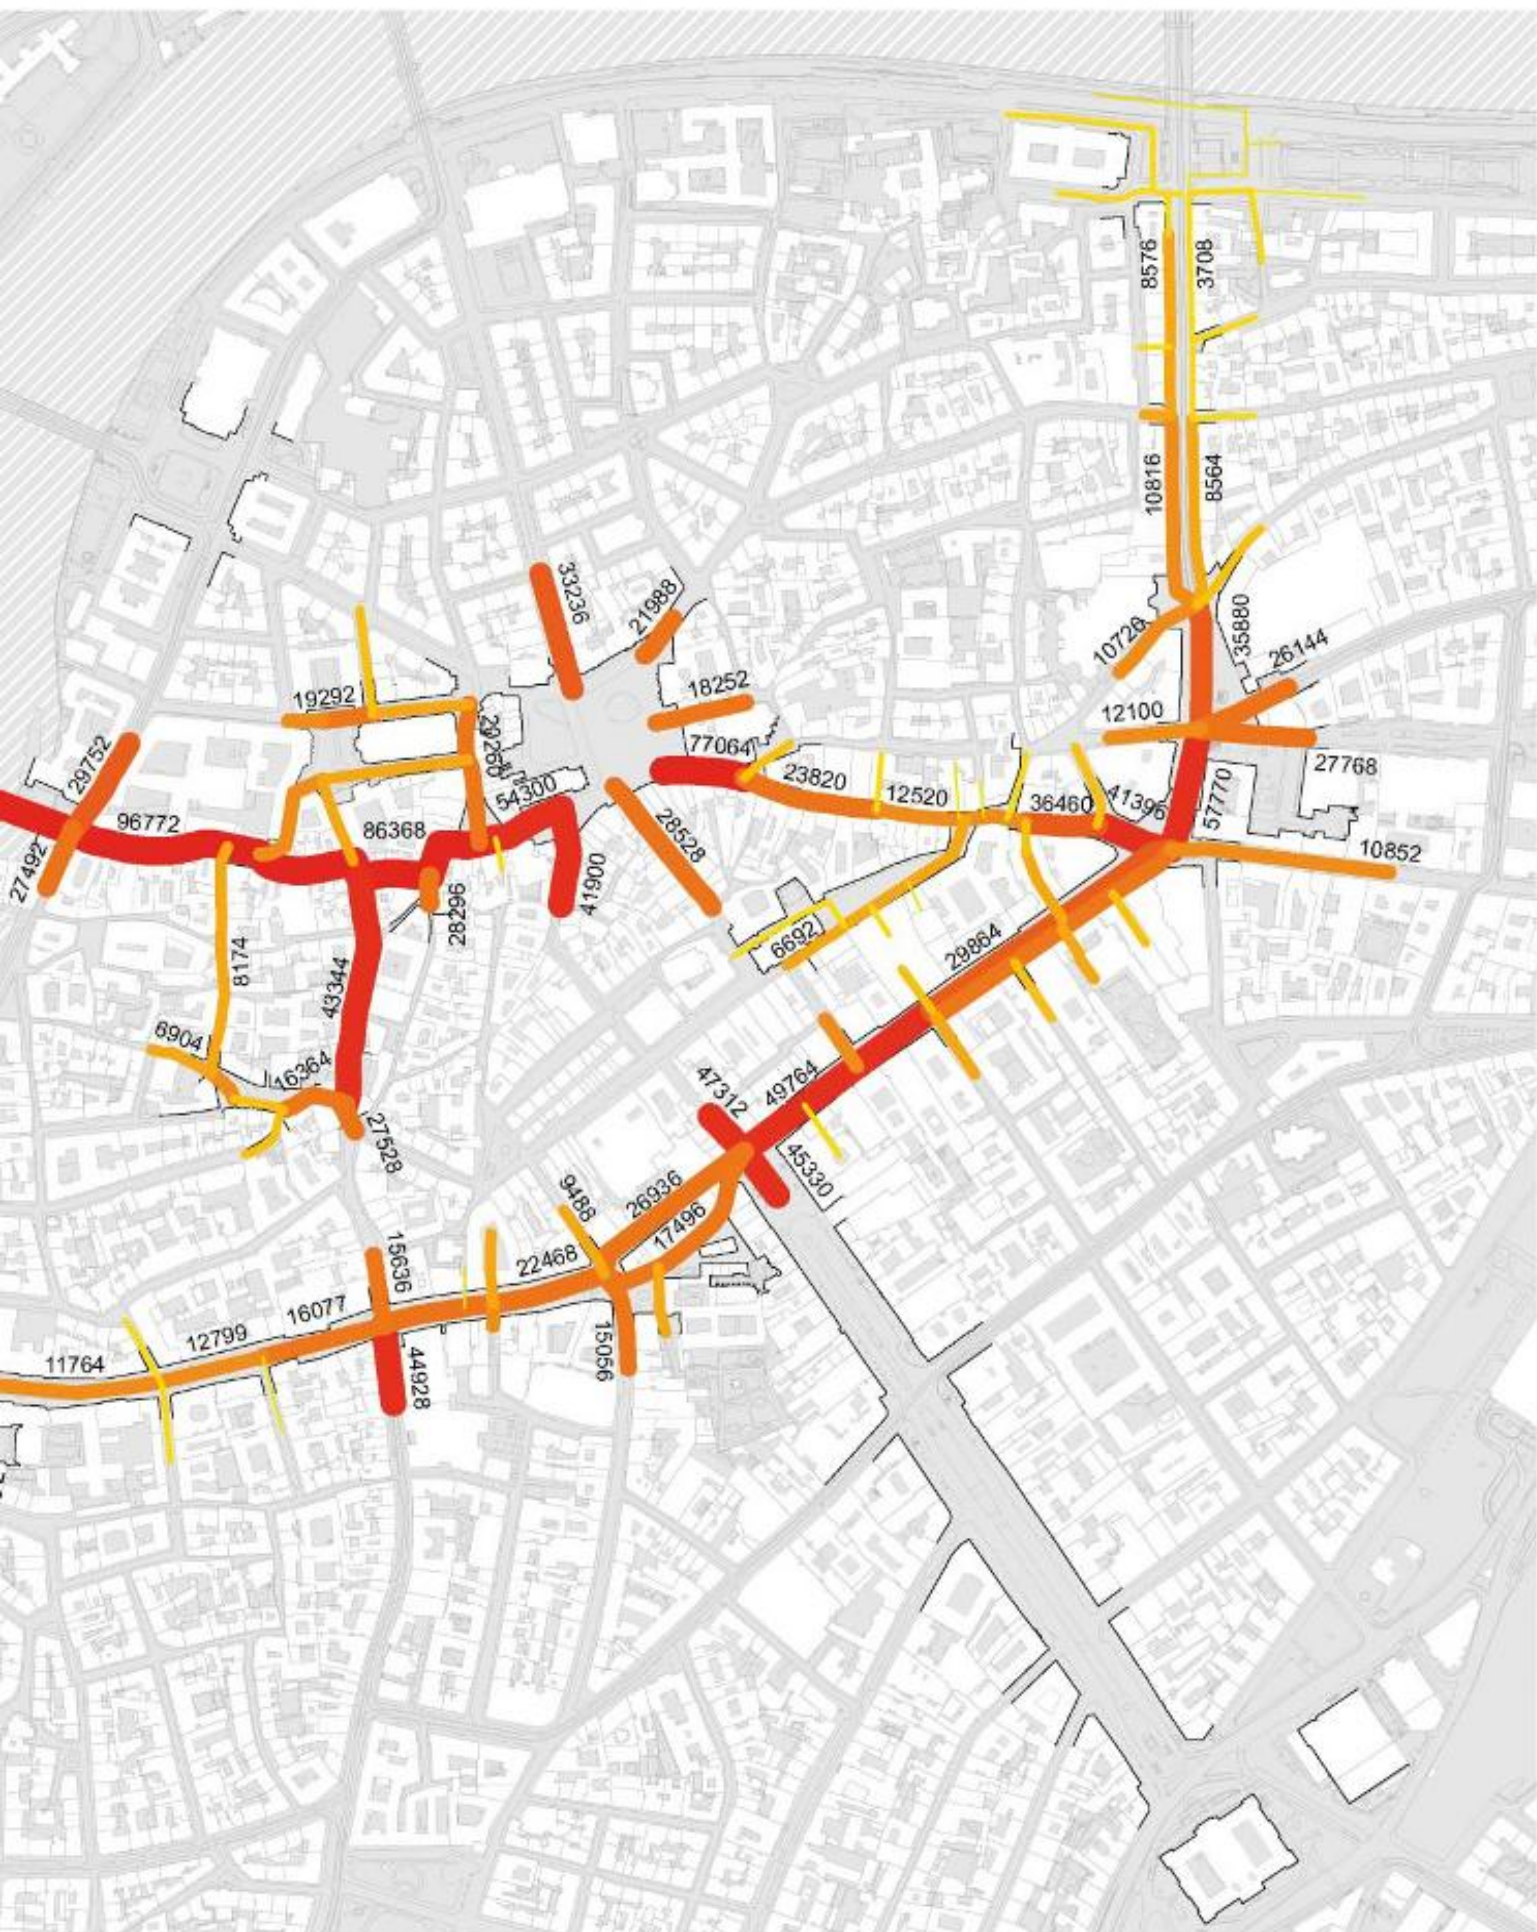


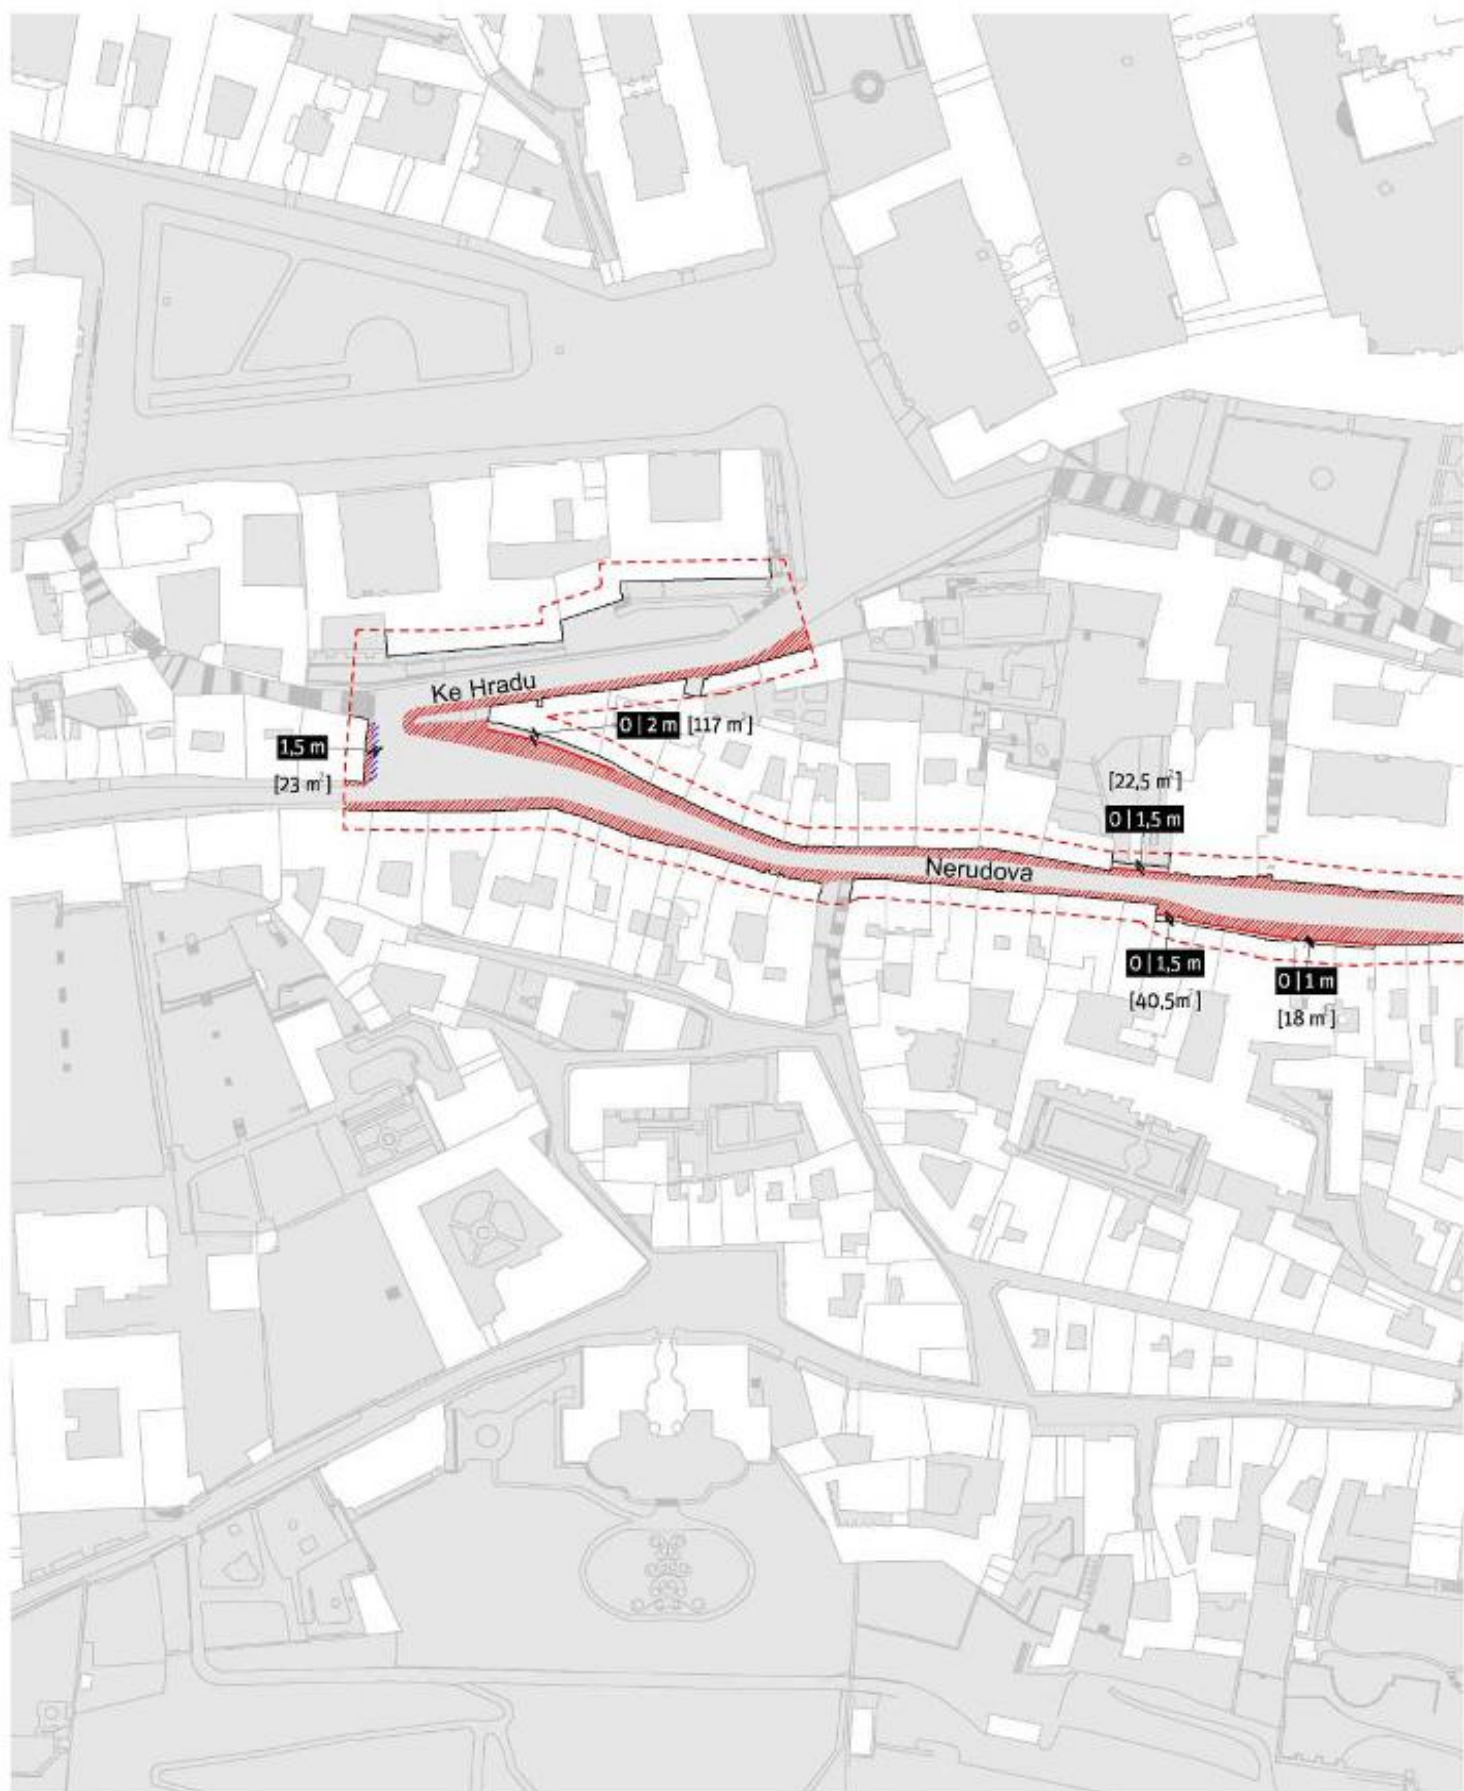


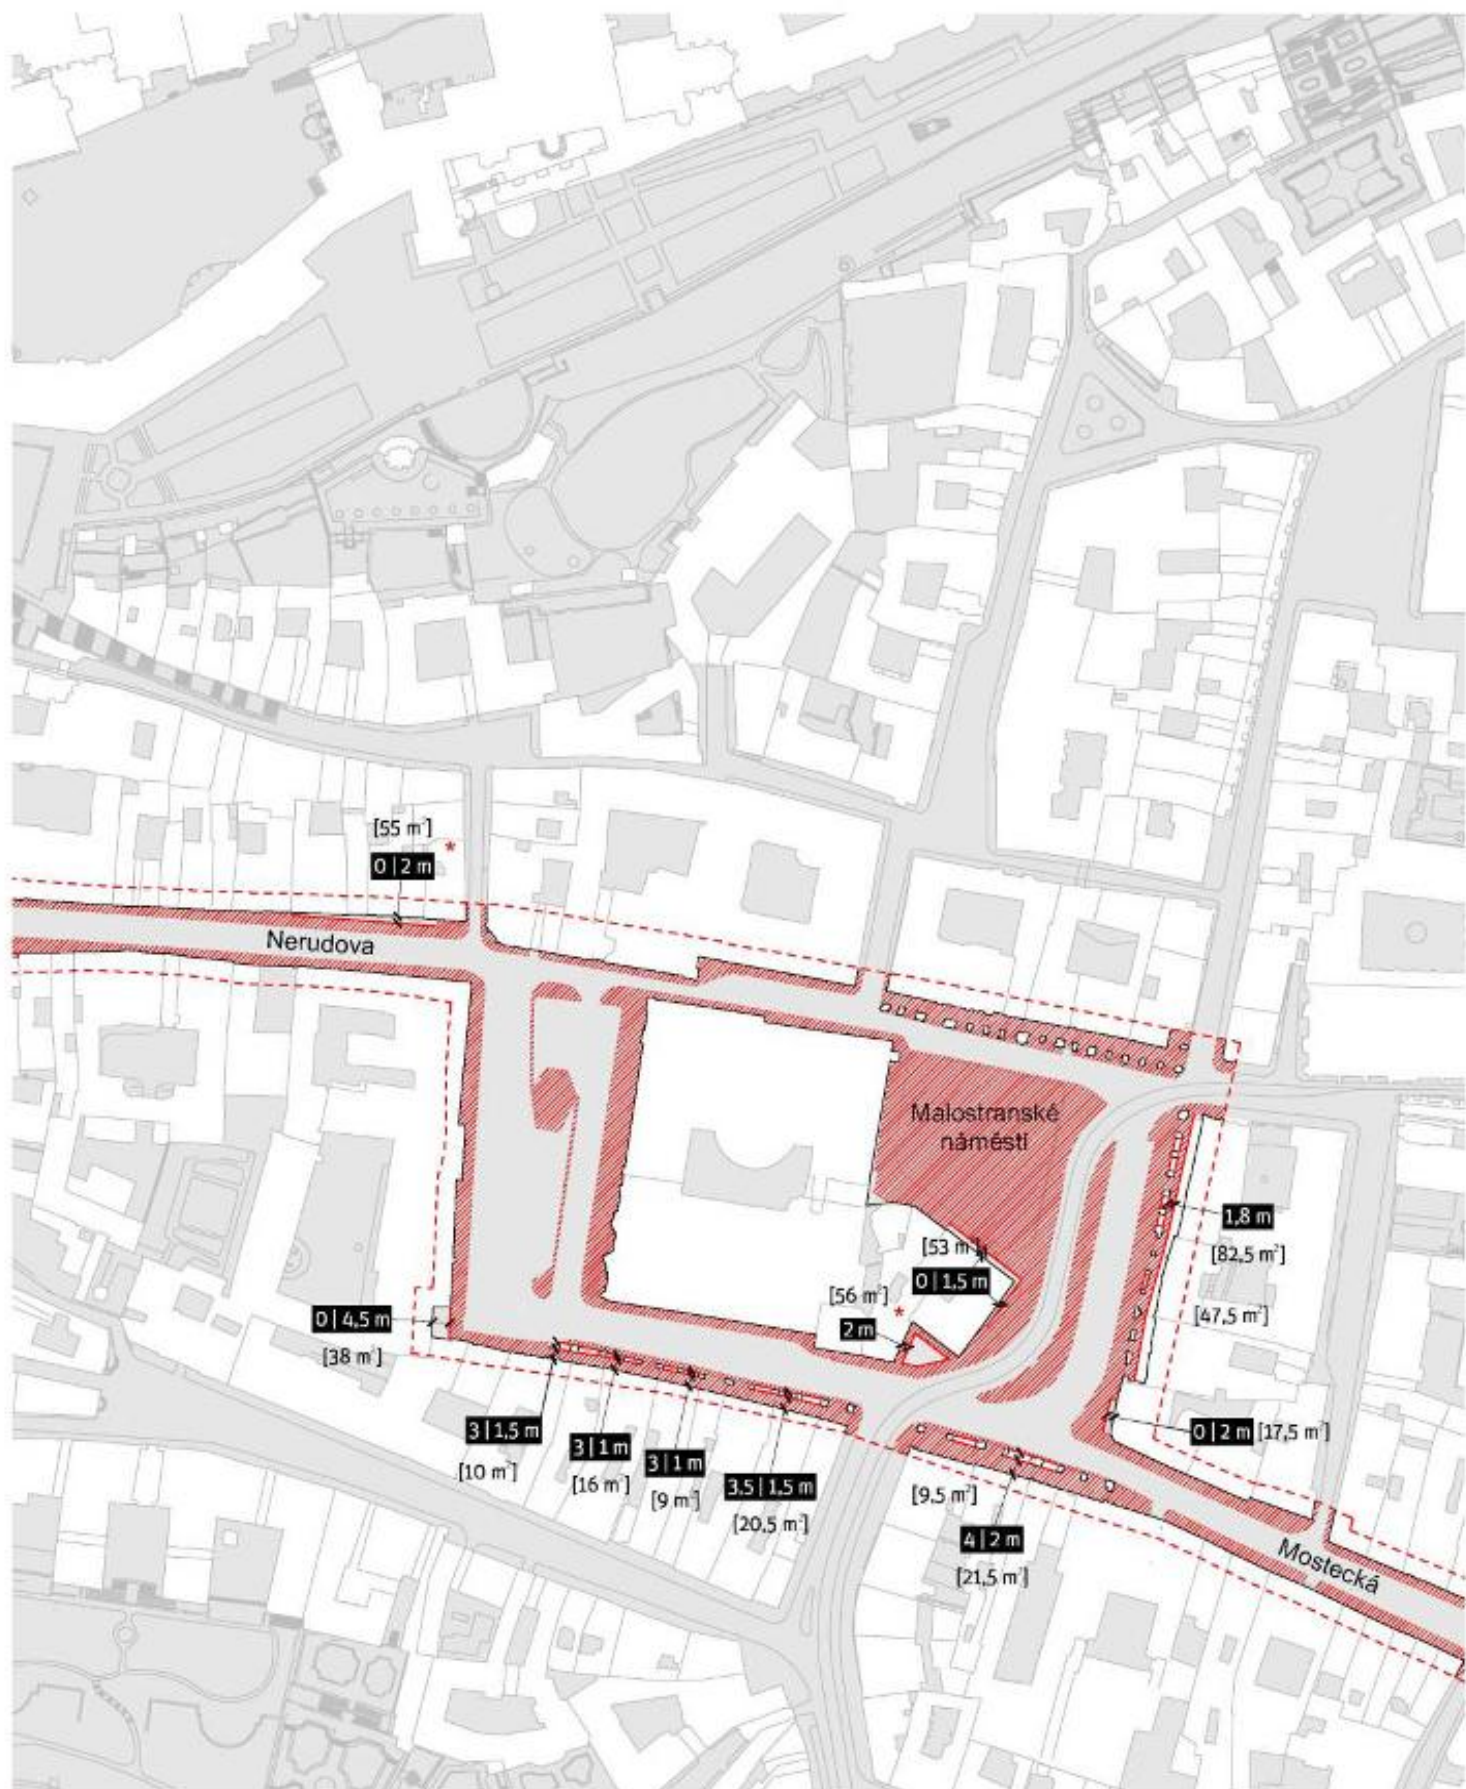

* od 6:00 do 22:00

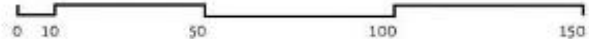


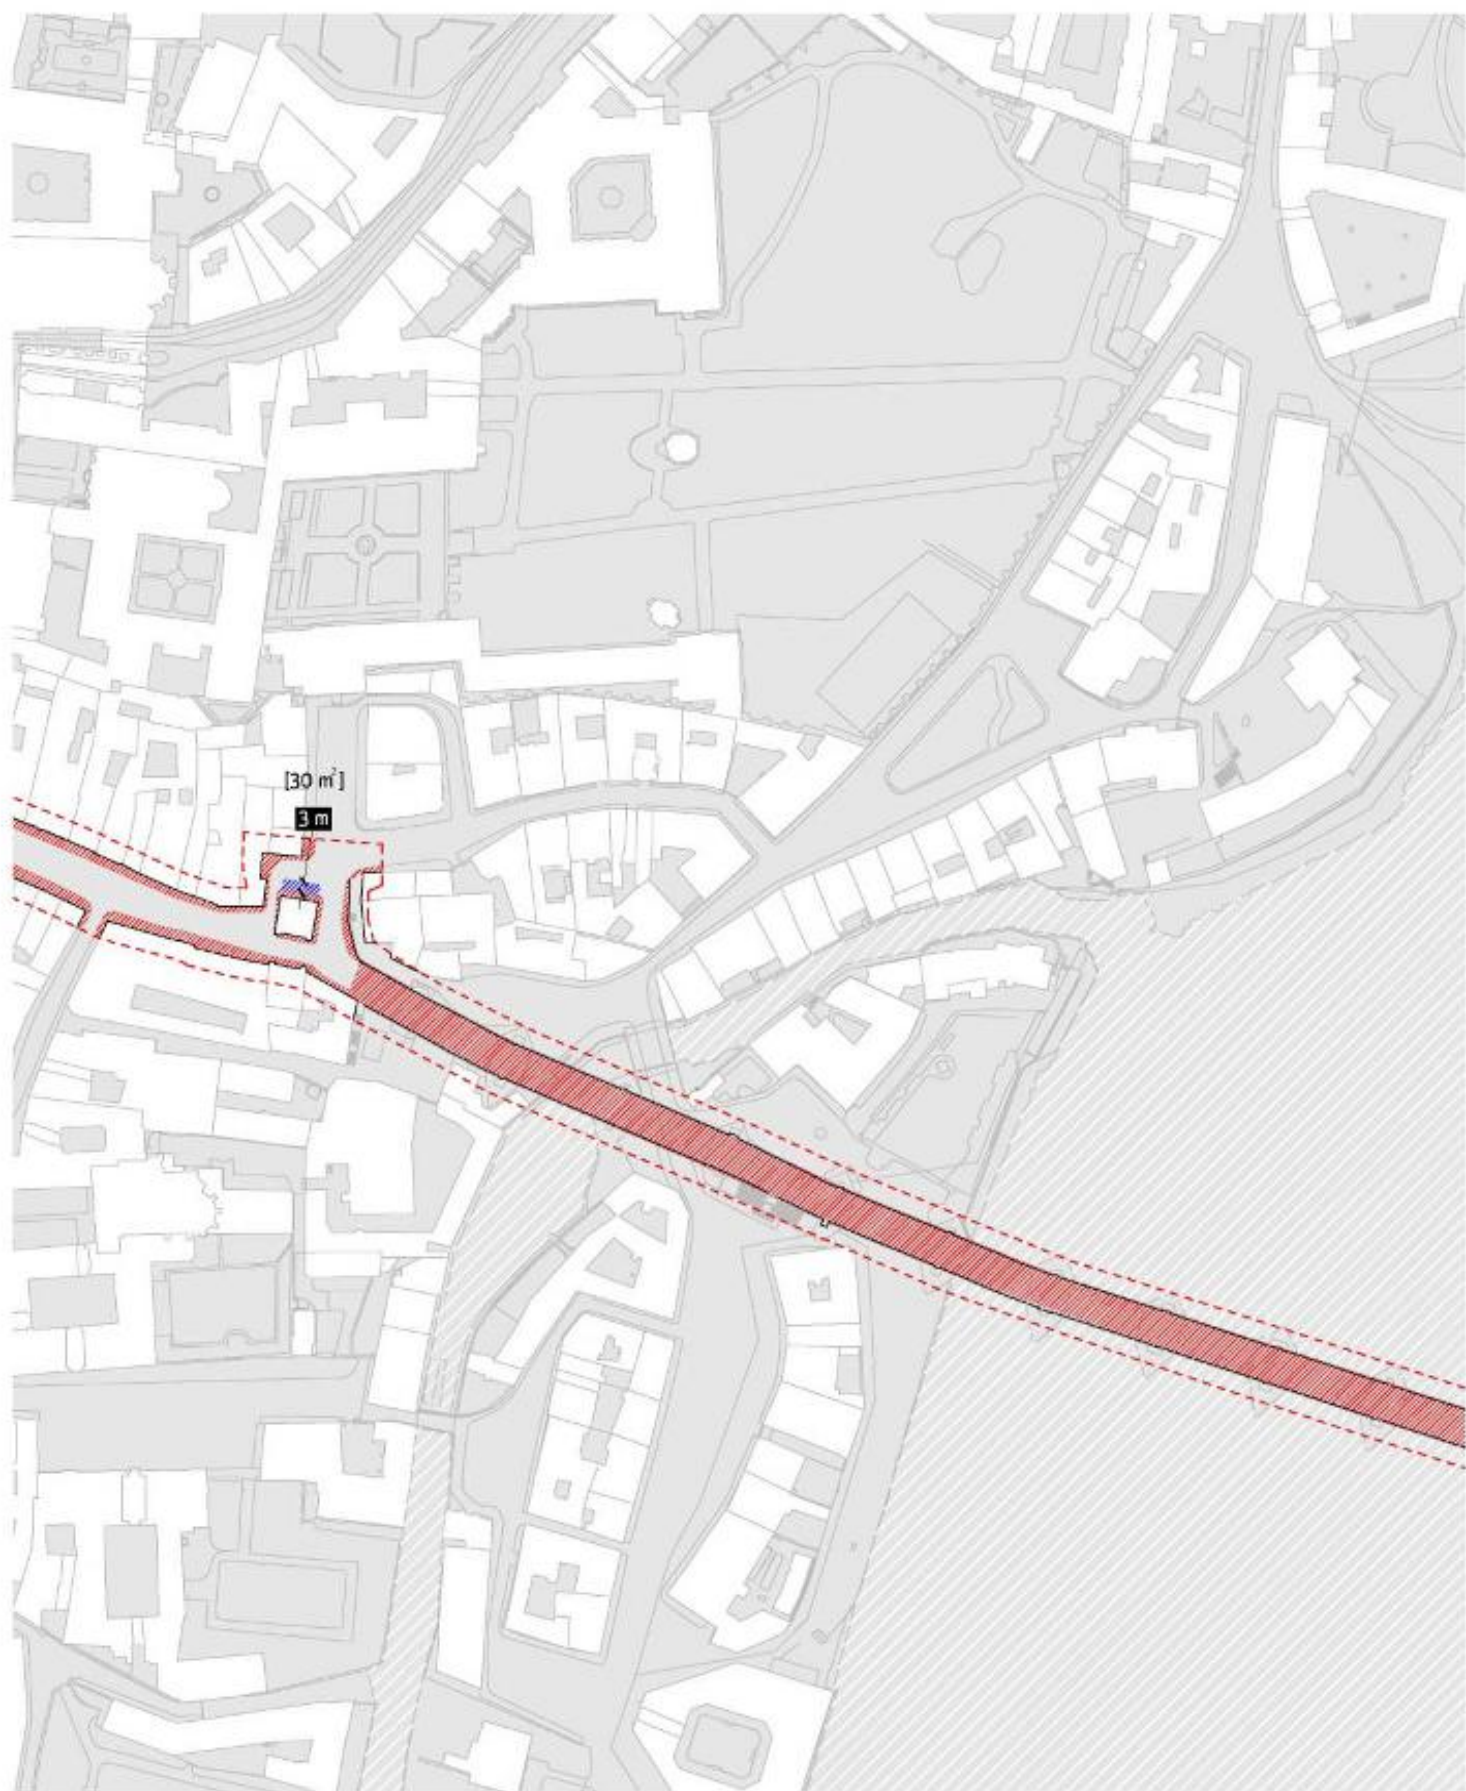


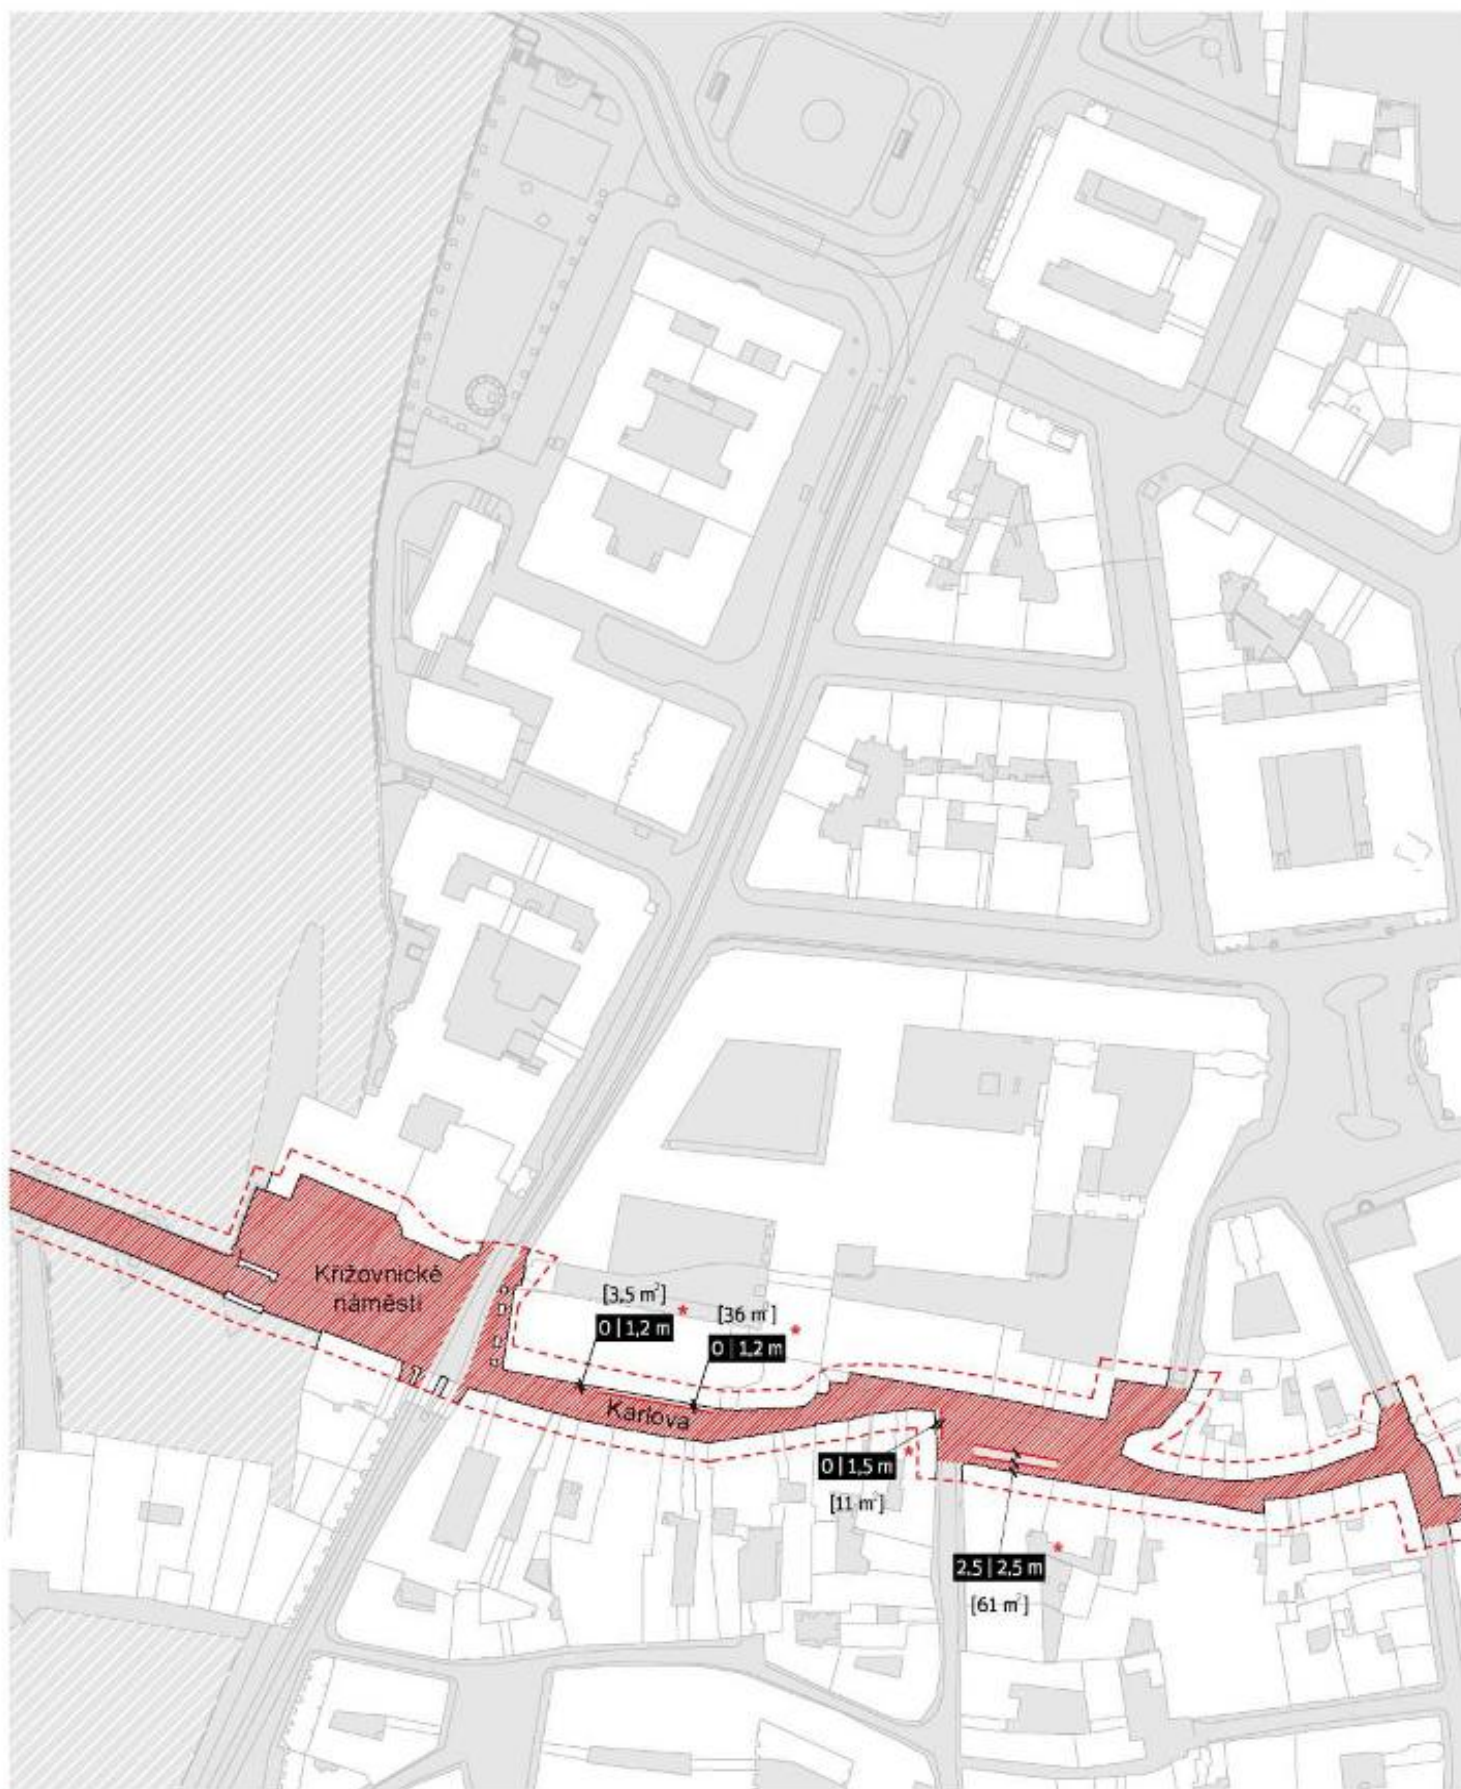

* od 6:00 do 22:00, bez podesty




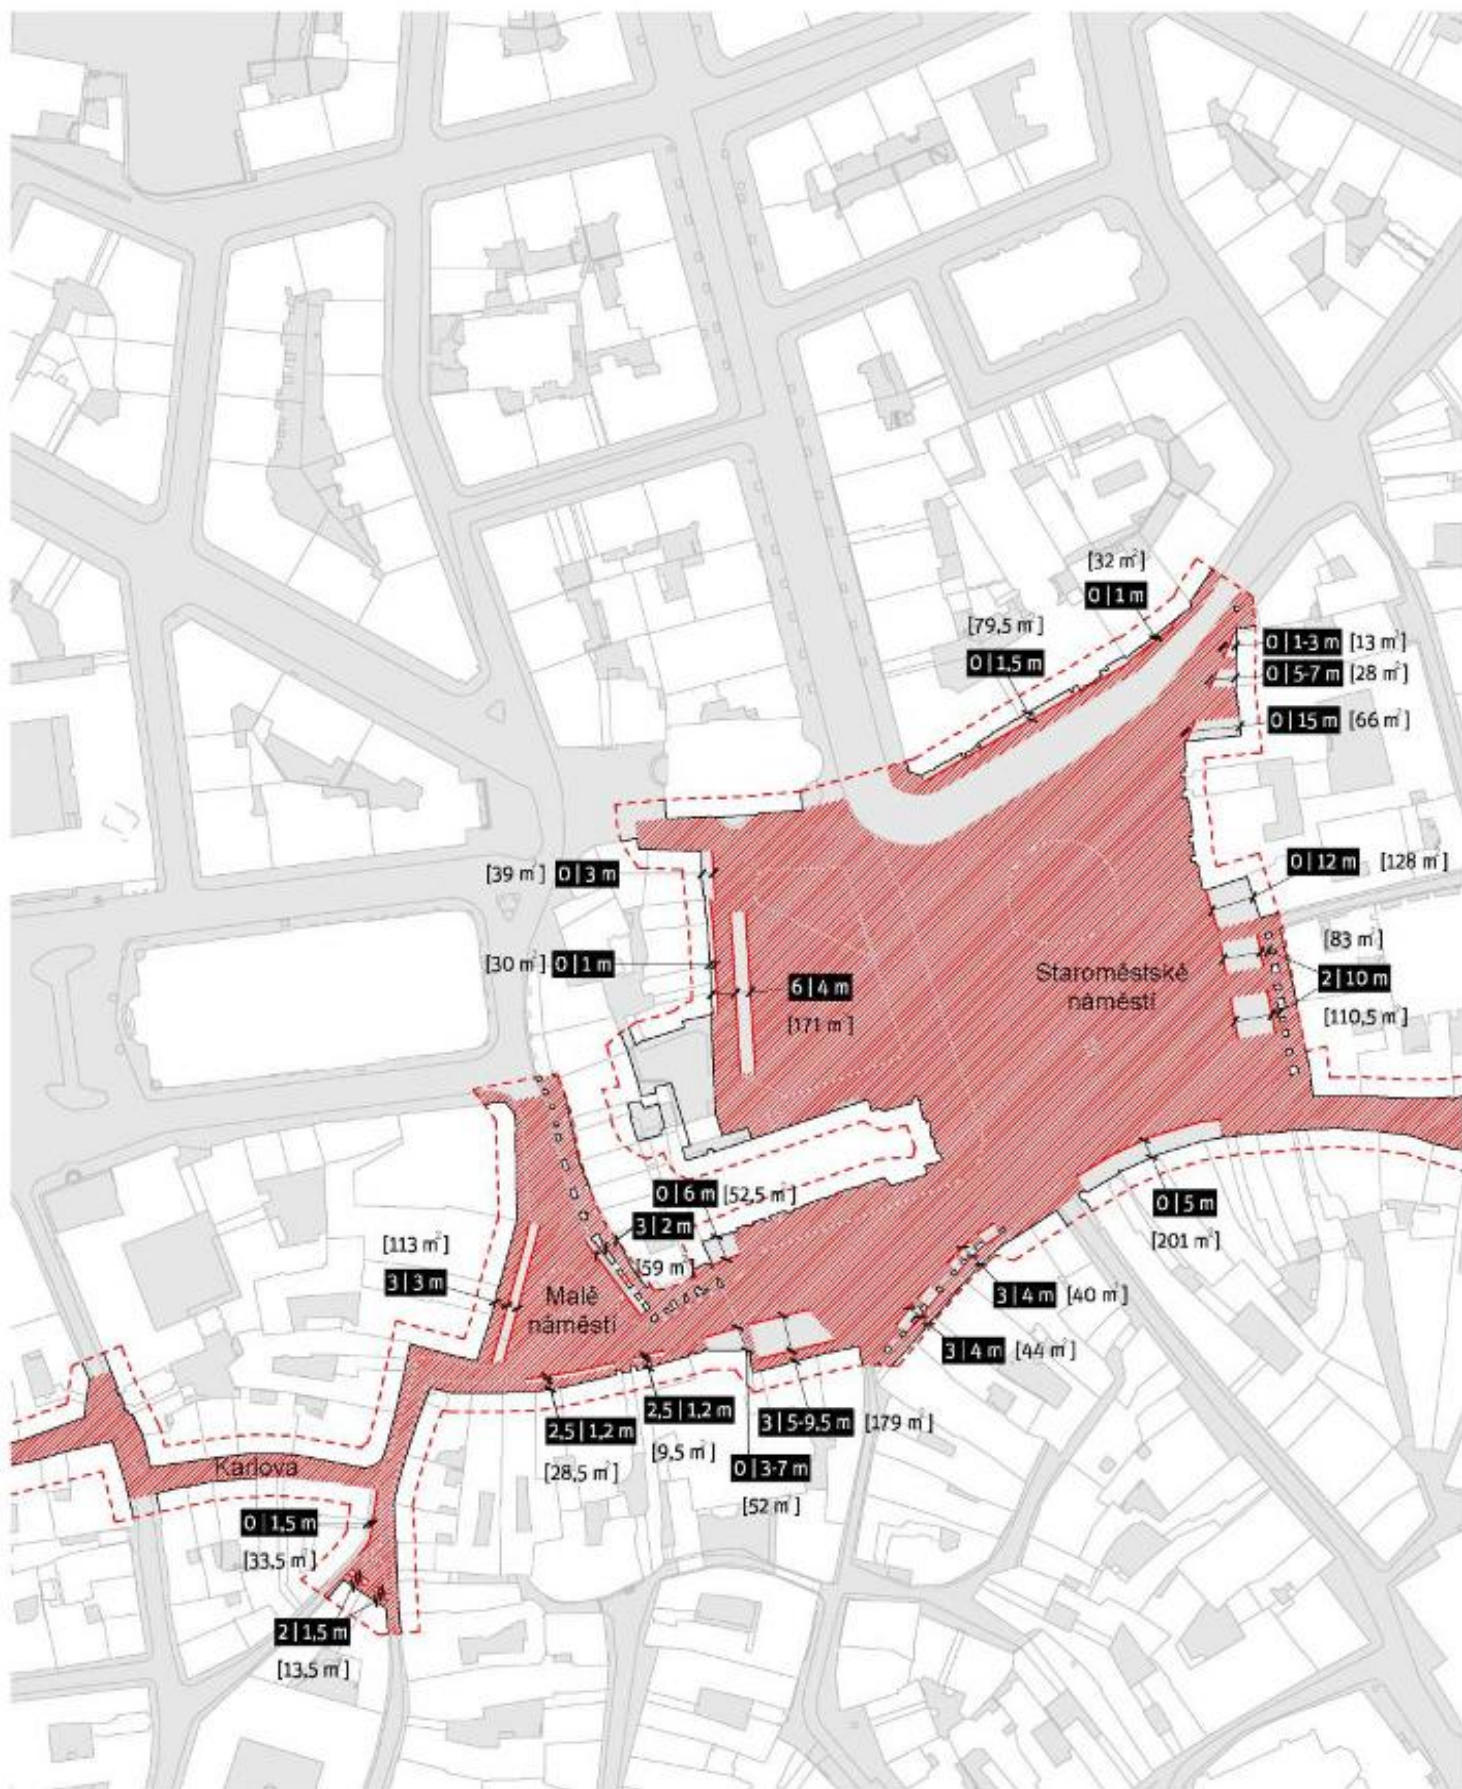


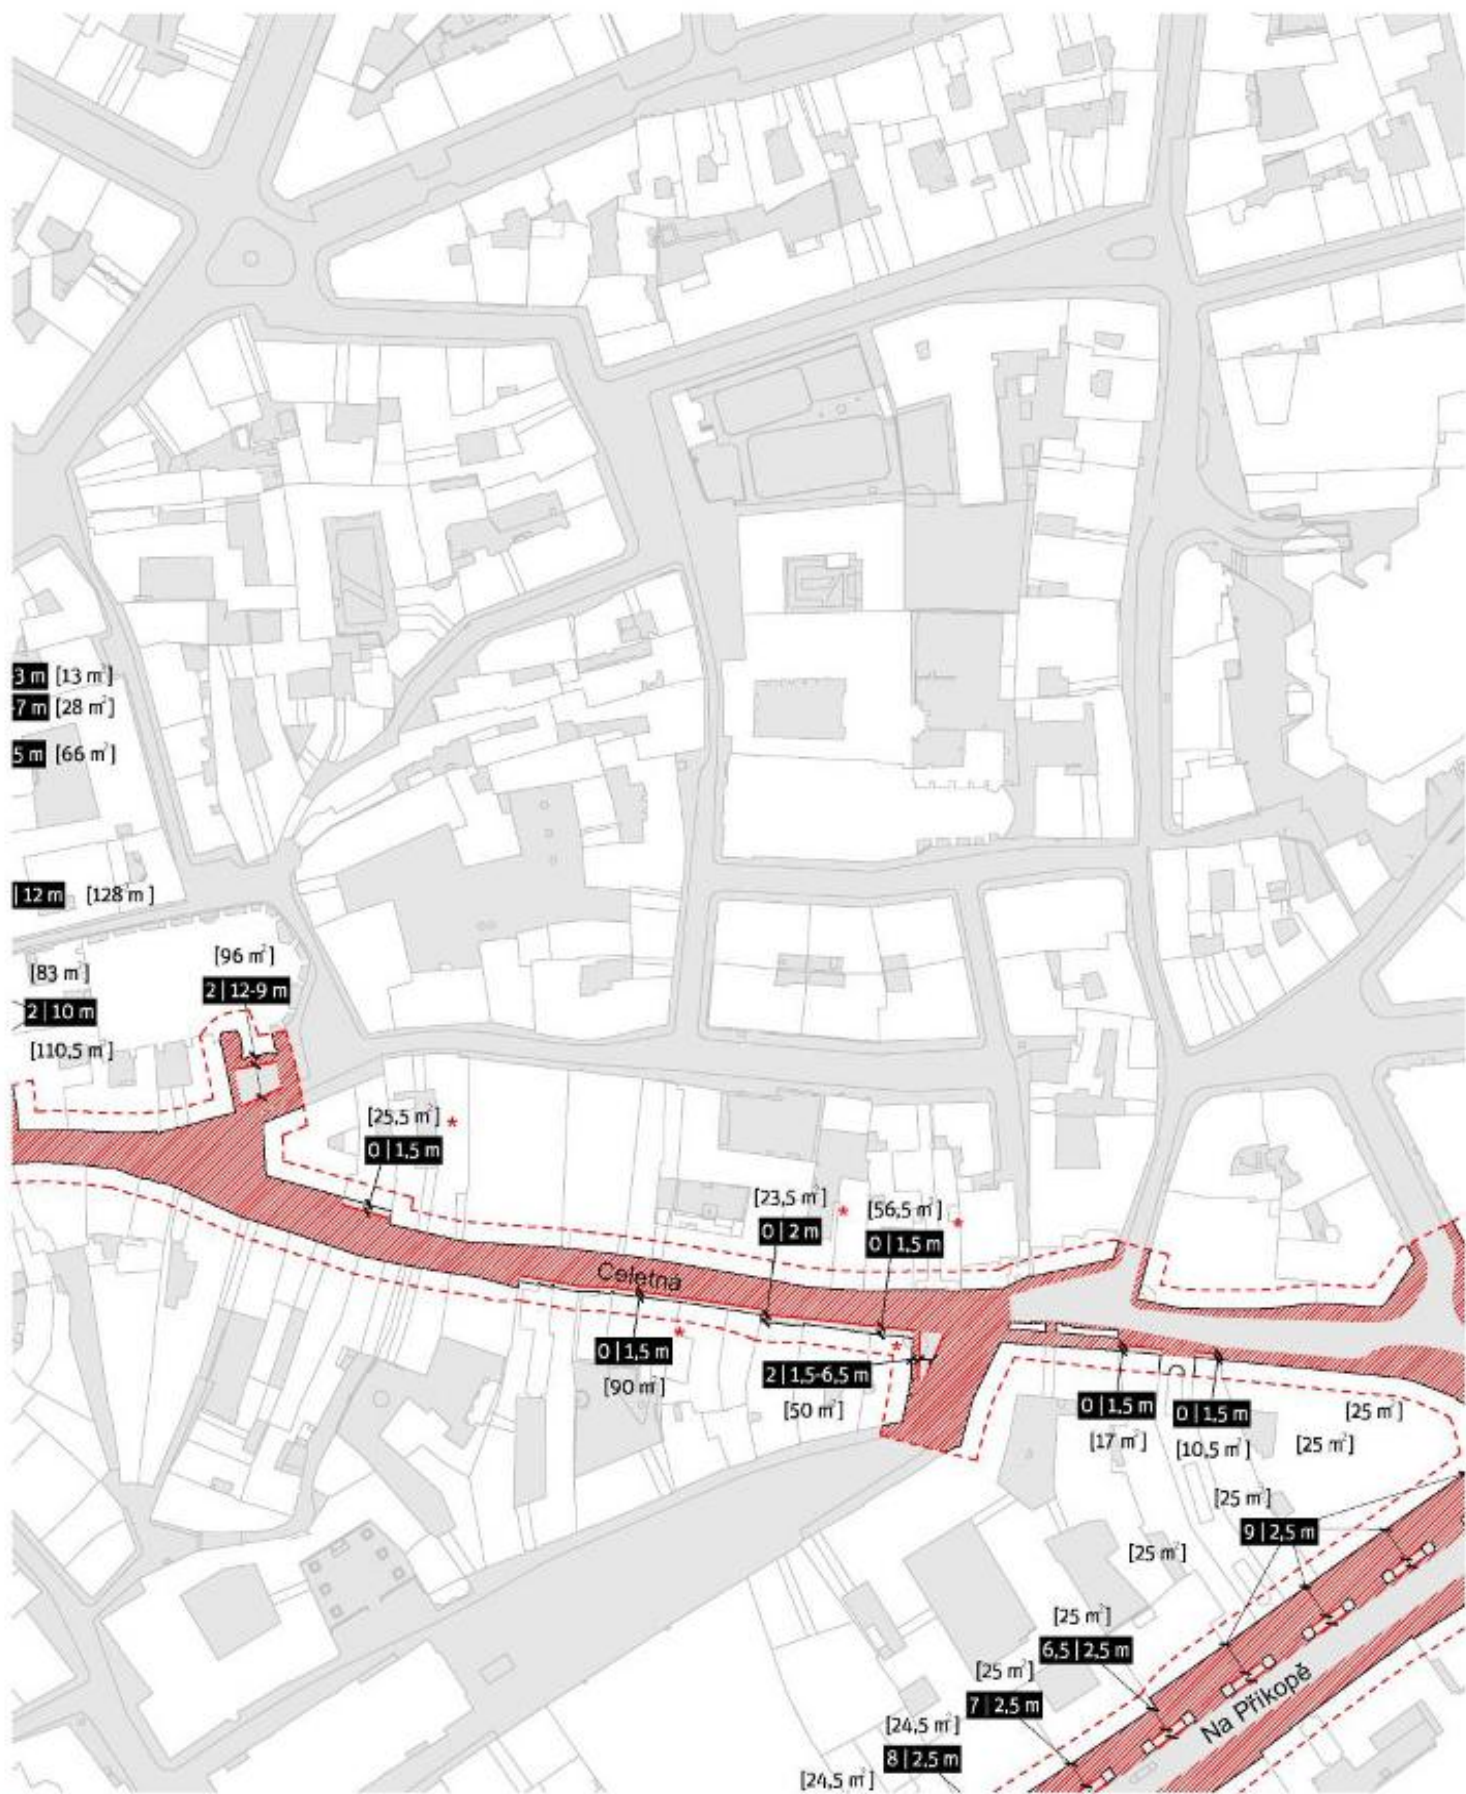


* od 6:00 do 22:00, bez podesty




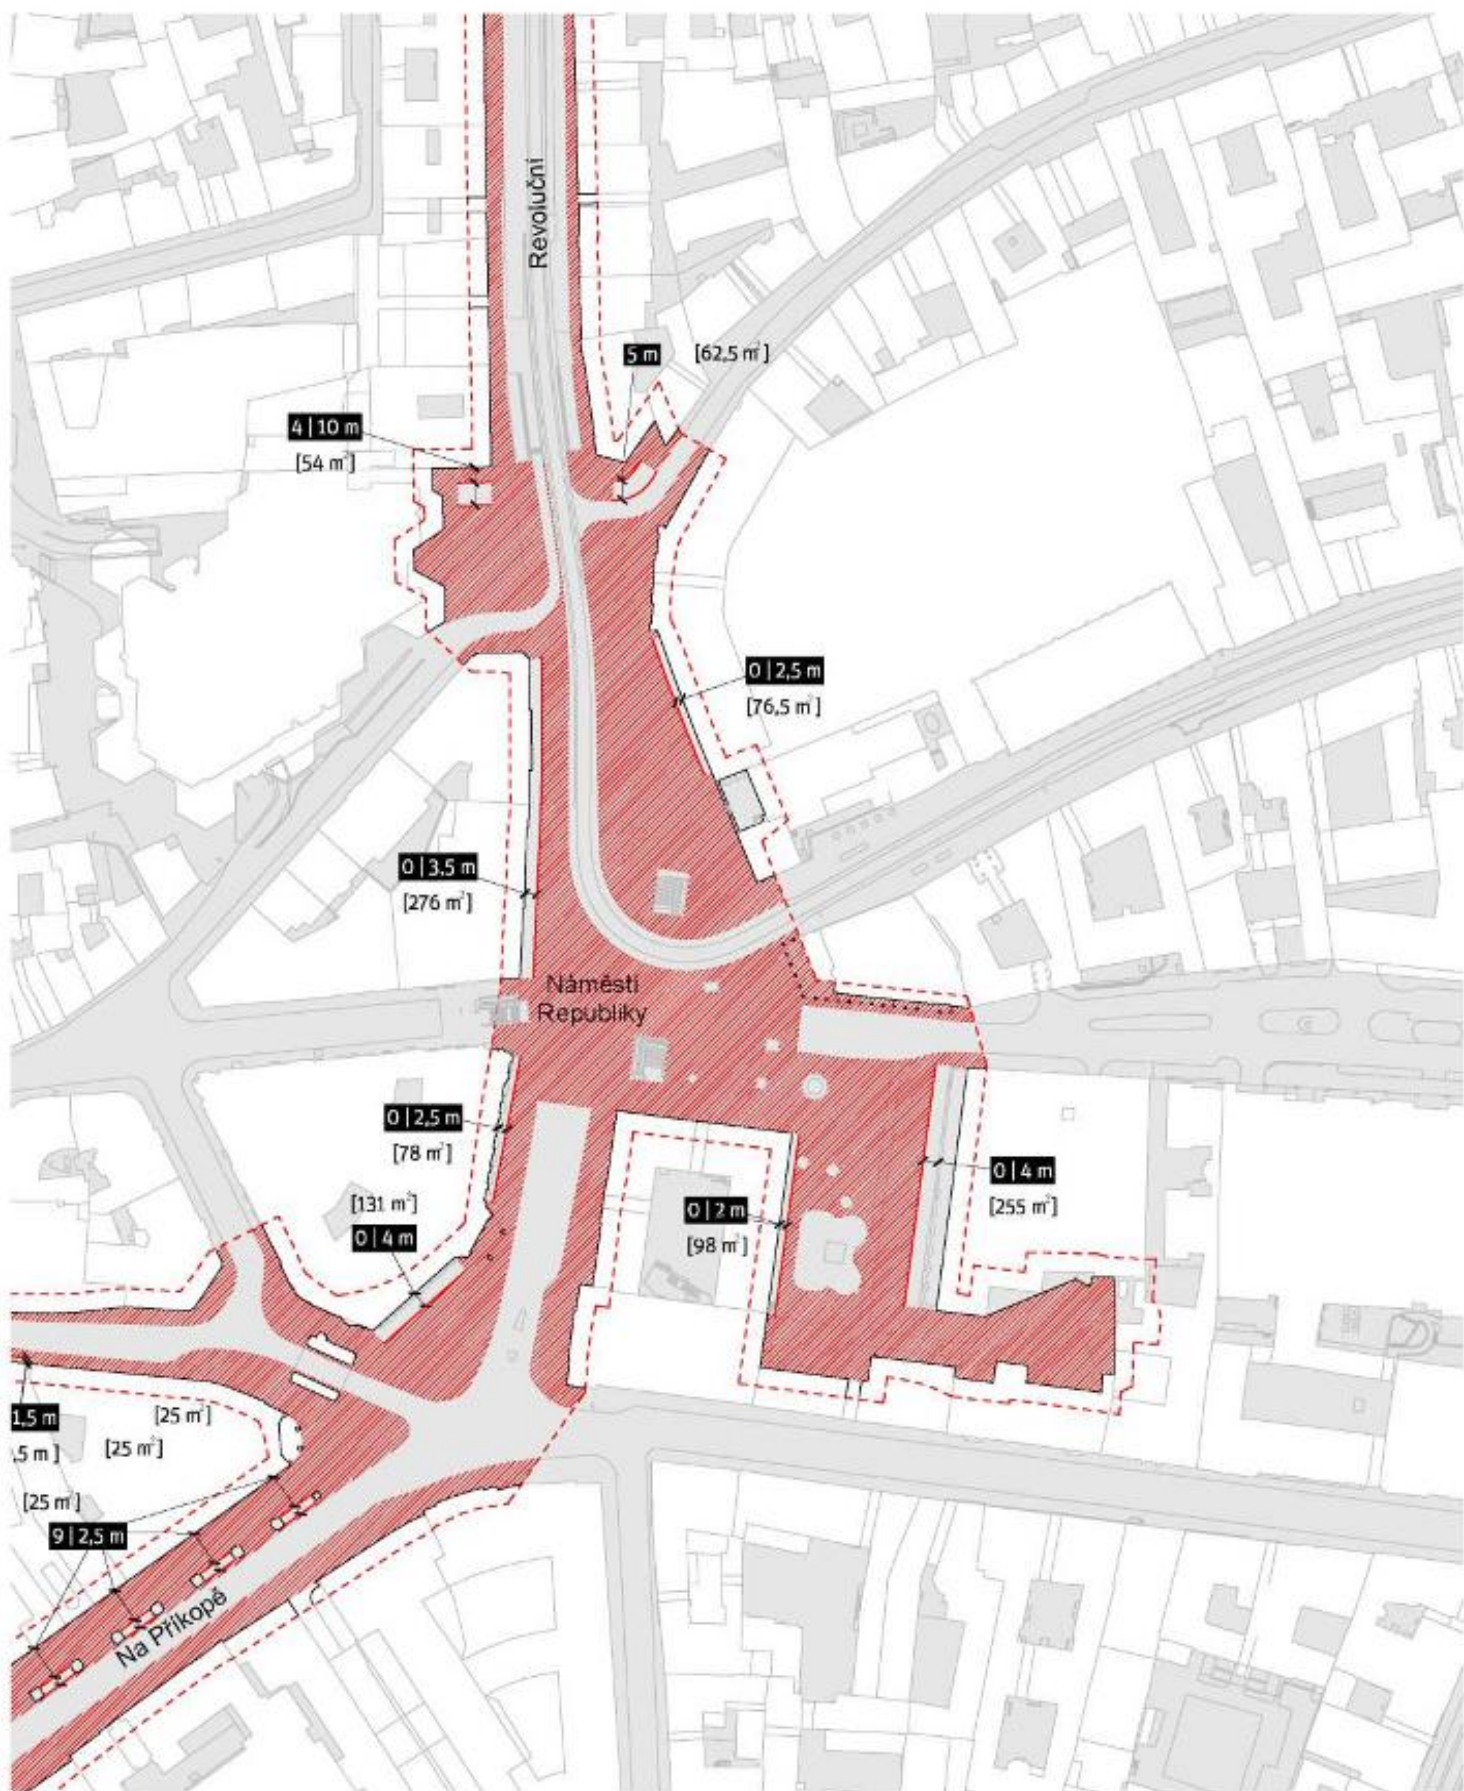

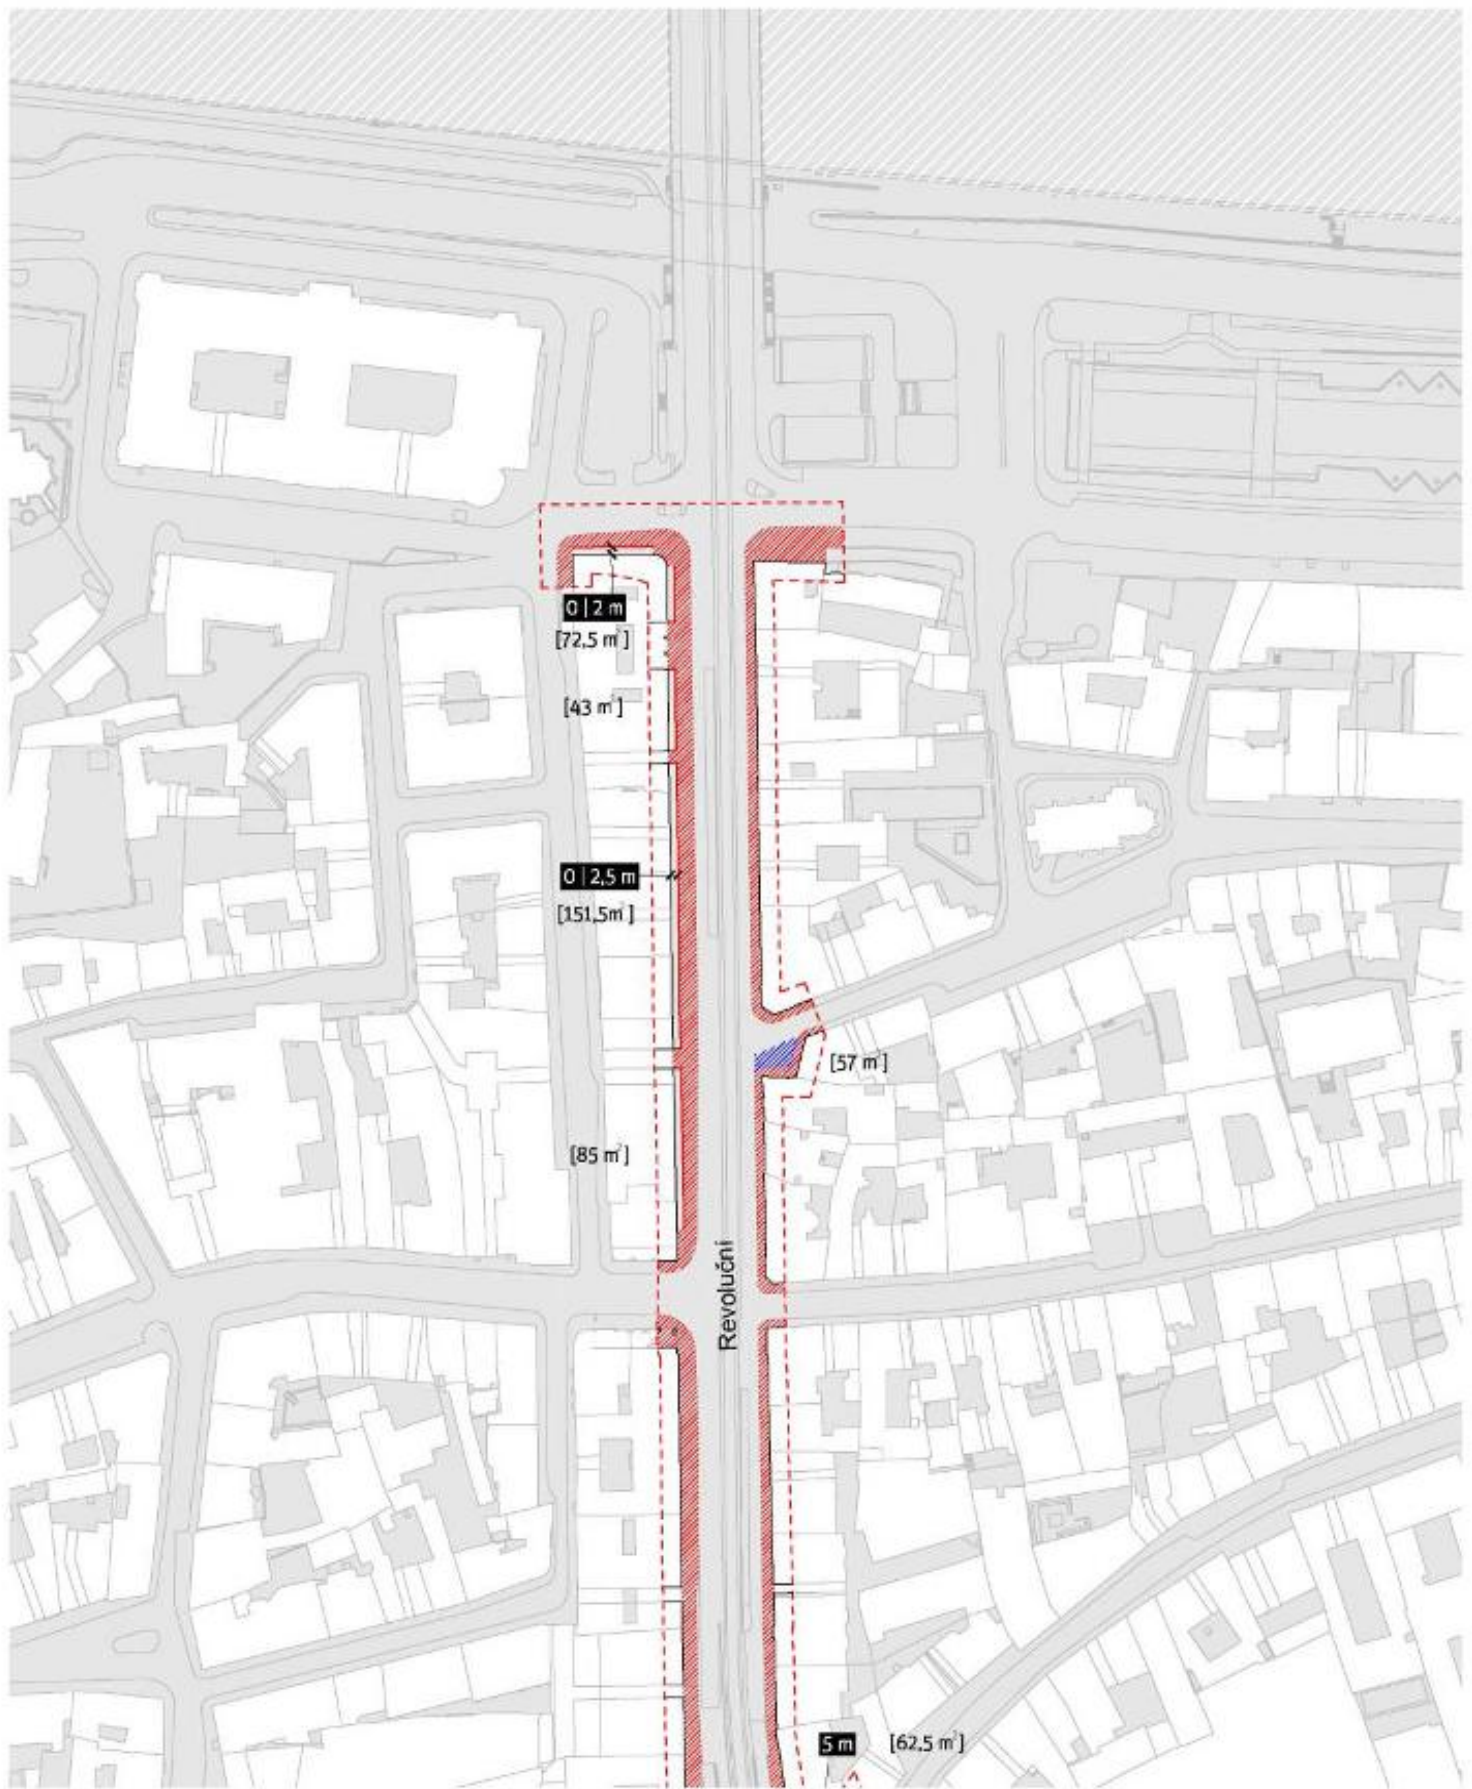

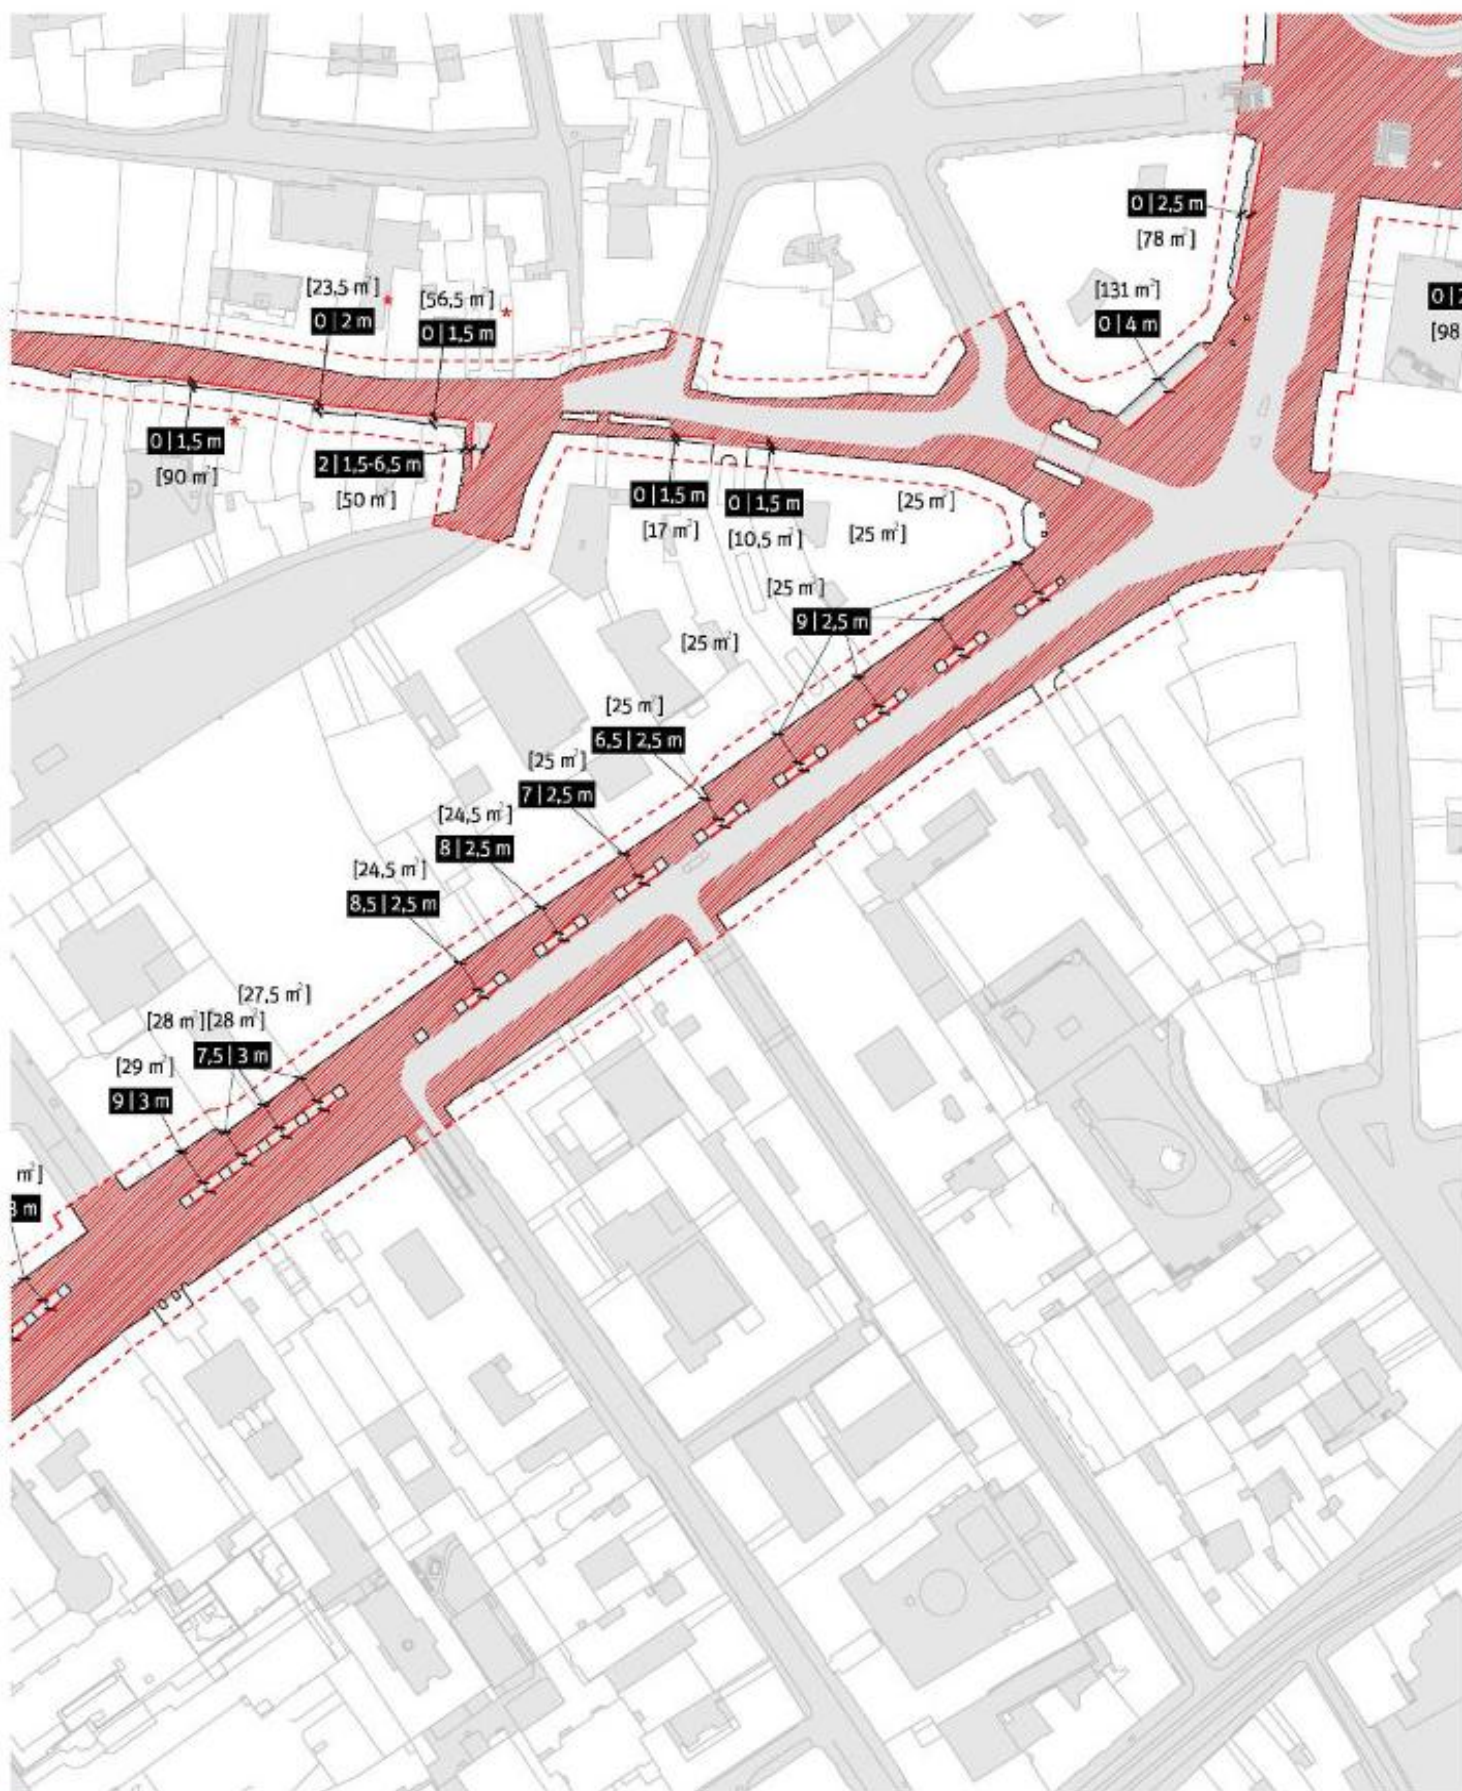

* od 6:00 do 22:00, bez podesty

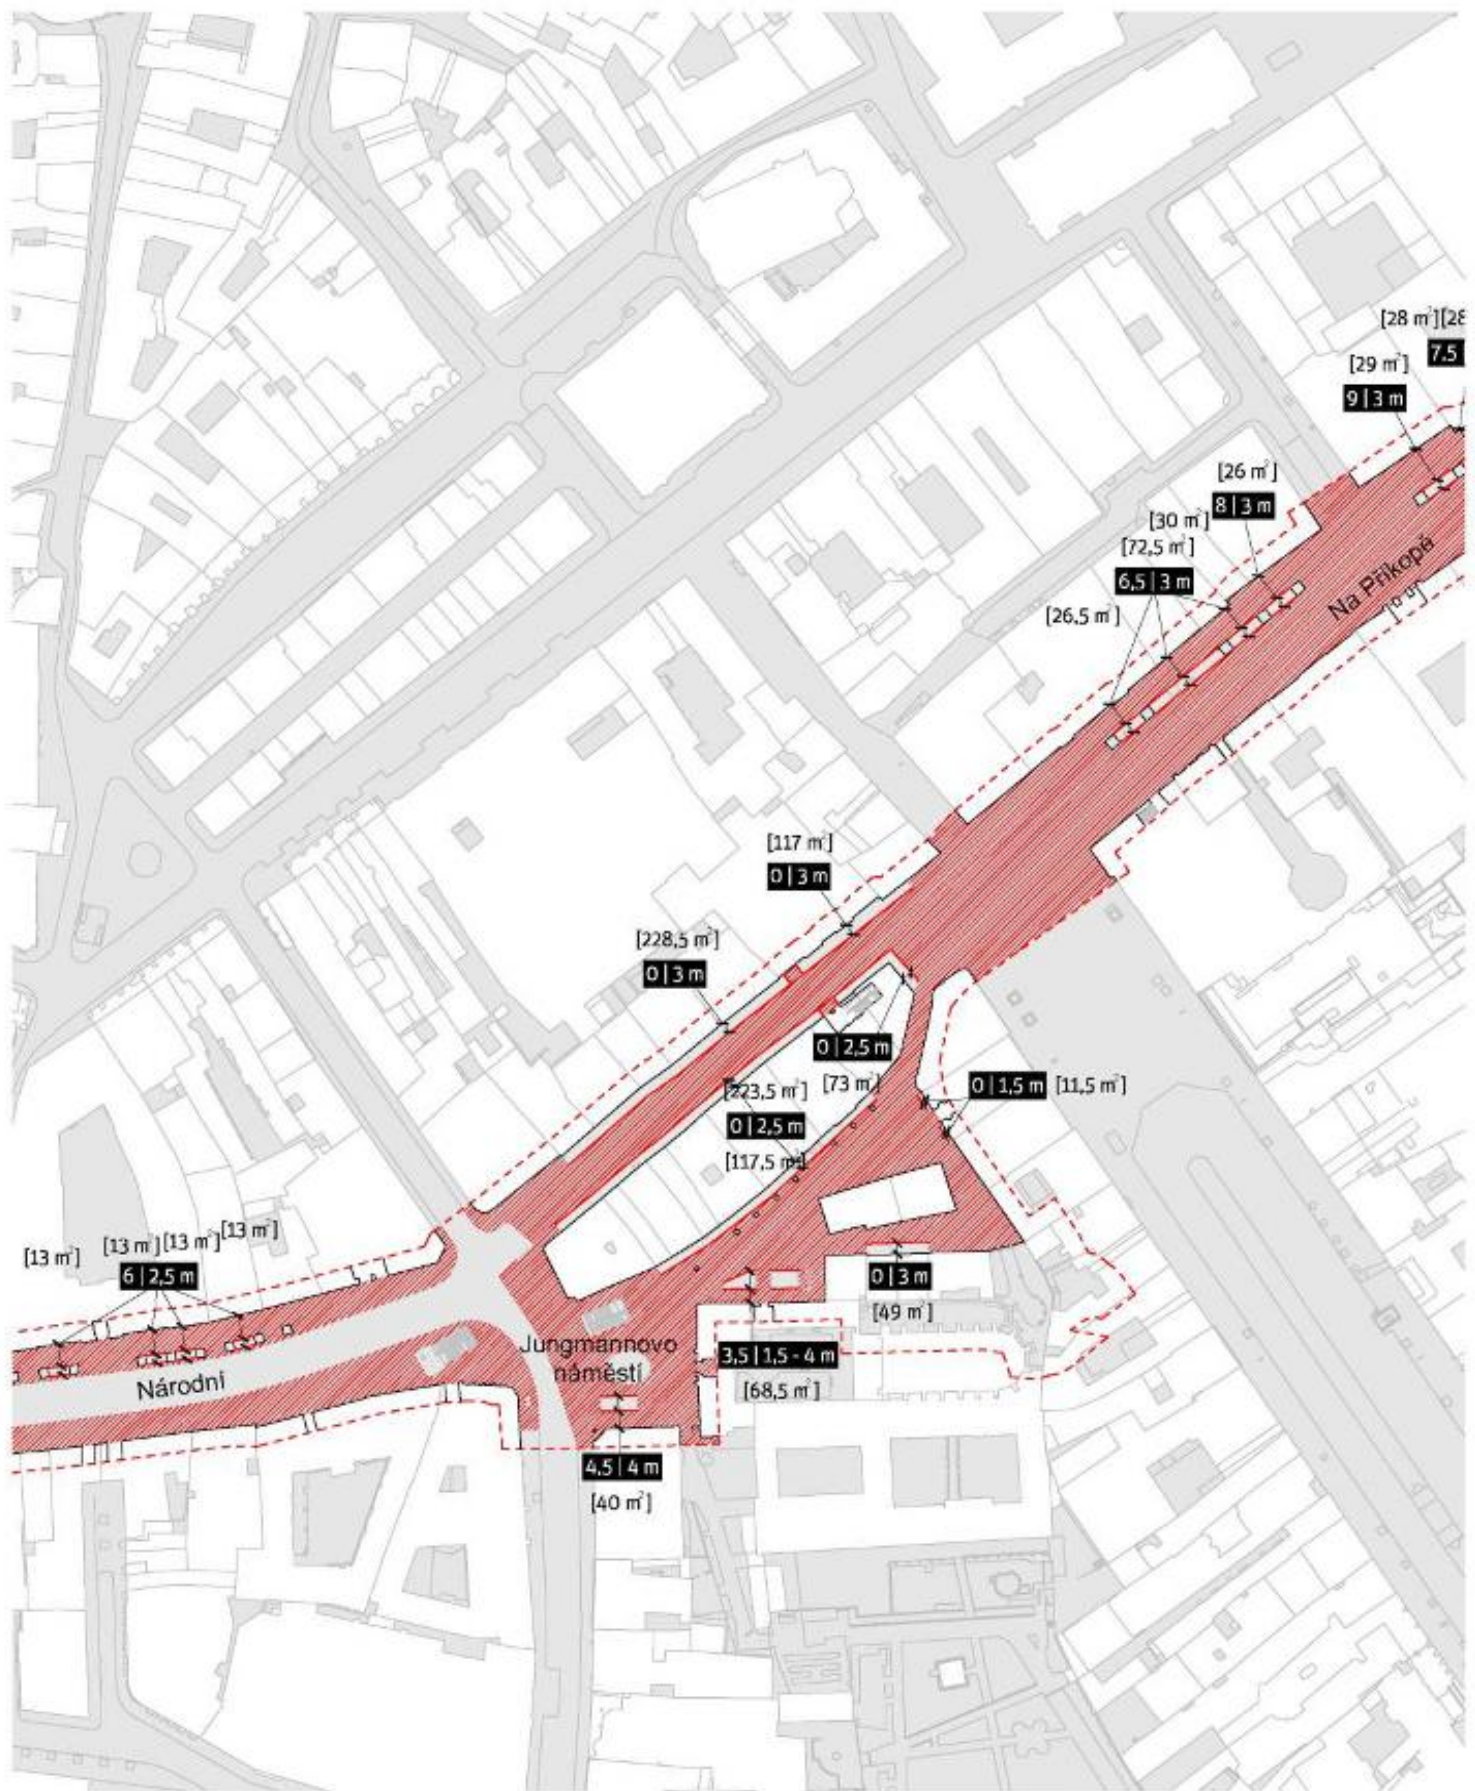





**KRÁLOVSKÁ CESTA A HRADEBNÍ KORZO
KONCEPCE UMÍSTĚNÍ PŘEDZAHRADEK**

Institut plánování a rozvoje
hlavního města Prahy

Sekce detailu města
Kancelář veřejného prostoru

duben 2021



IPR —————
Praha