

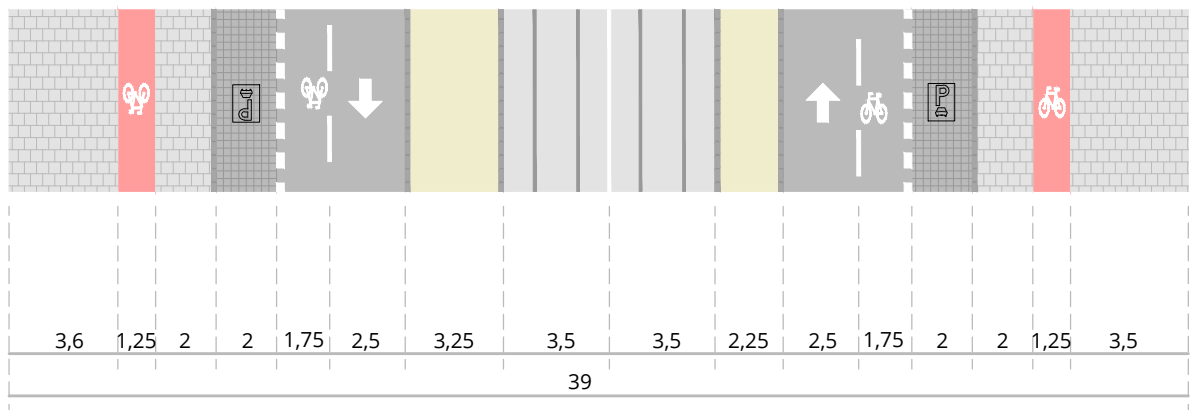
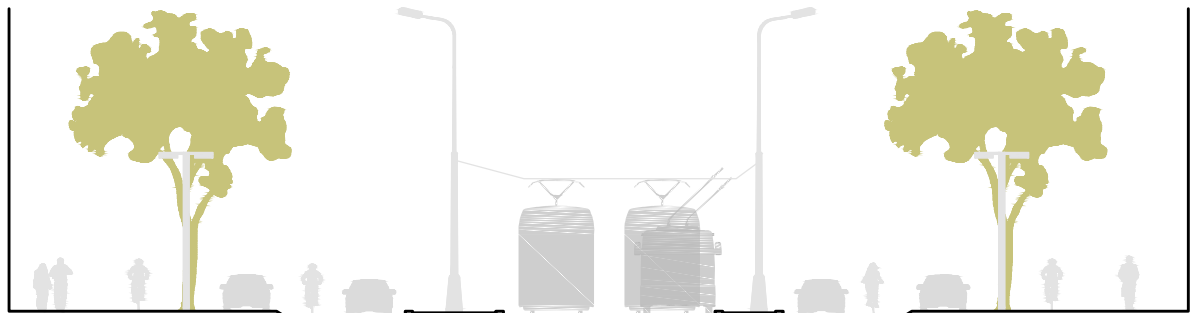


# Na Žertvách

01 - běžný profil

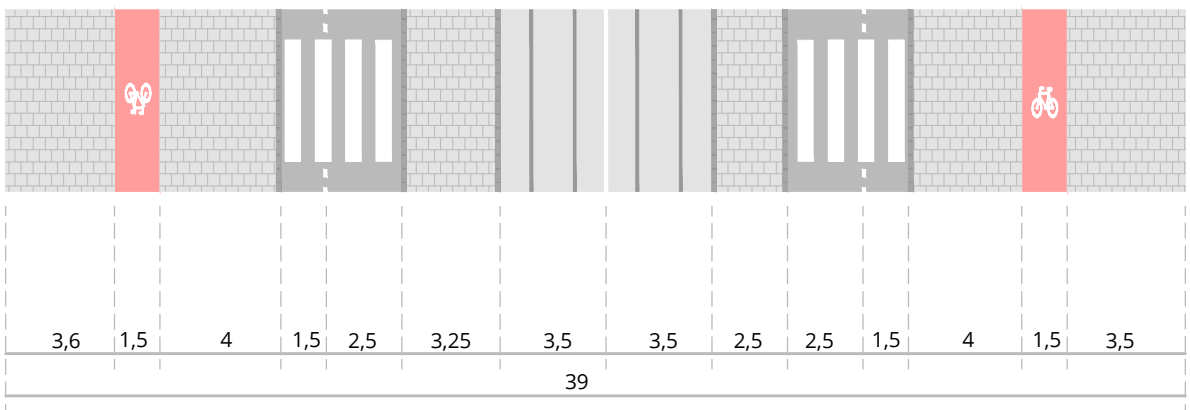


02 - v místě přechodu

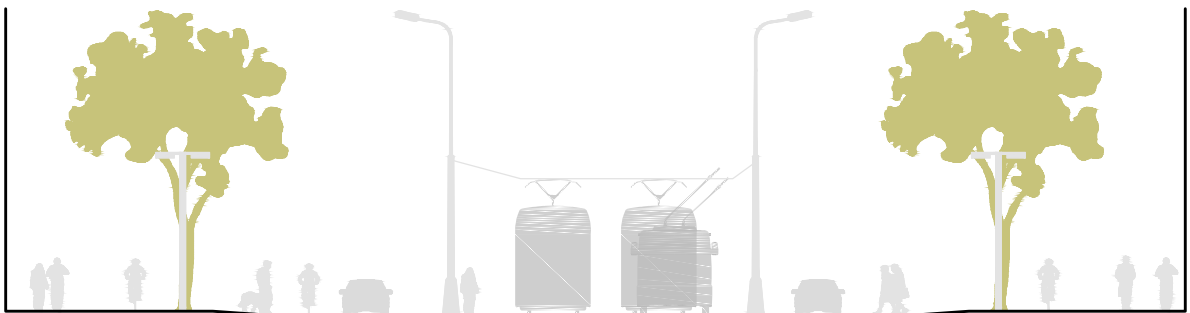



# Povltavská

07 - promenáda s průjezdem autobusů


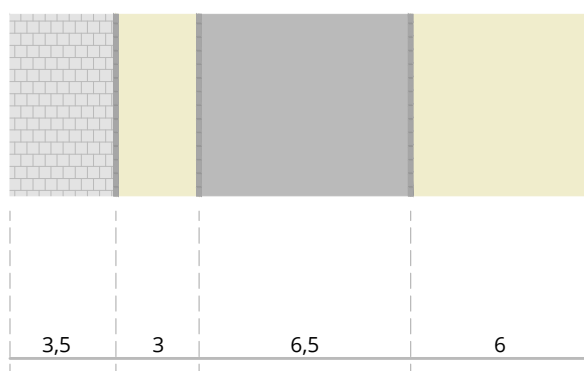


# Libeňský most


03 - profil na mostě

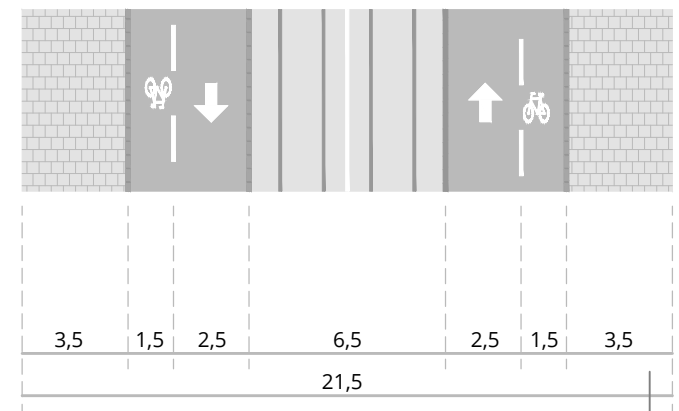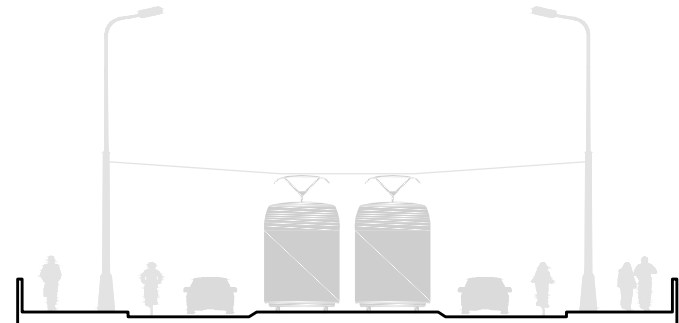



04 - předpolí

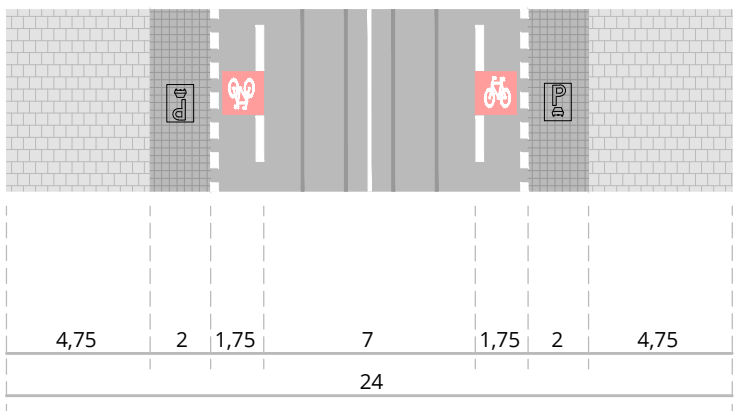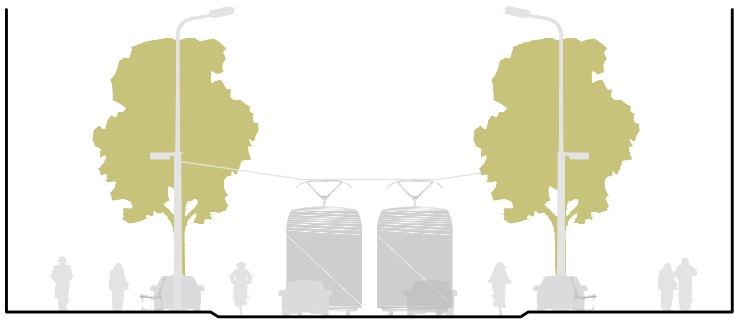

05 - pěší zóna

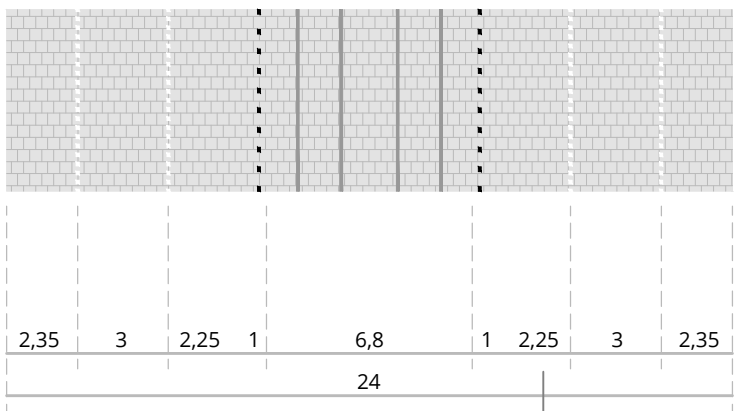

06 - pěší zóna v místě zastávky

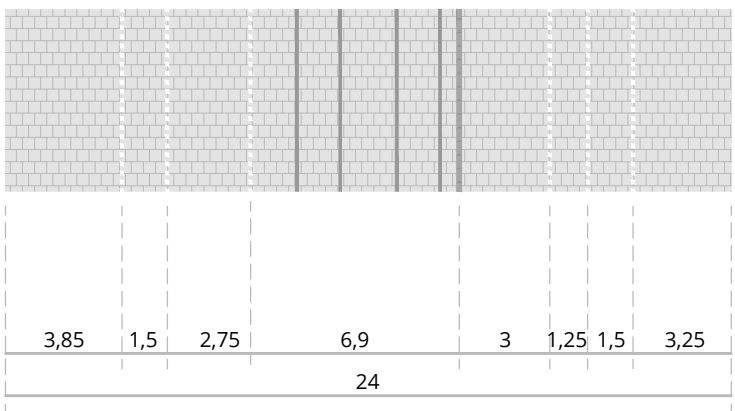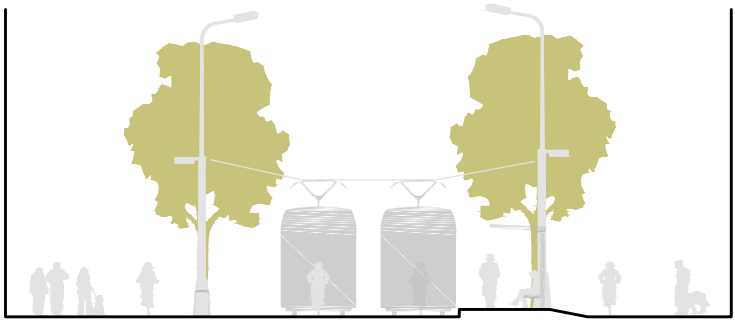

## ÚZEMNÍ STUDIE PALMOVKA

OBJEDNATEL:

Městská část Praha 8  
Zenklova 1/35, Praha 8 - Libeň  
Kontaktní osoba:  
Ing. arch. Ivo Herman

POŘIZOVATEL

Magistrát hlavního města Prahy,  
odbor územního rozvoje  
Mariánské náměstí 2/2, 110 01, Praha 1  
Pověřený řízením odboru:  
Ing. arch. Filip Foglar  
Pověřený pořizovatel:  
Ing. et Ing. Marek Pecháček

ZPRACOVATEL

**unit**  
UNIT architekti, s.r.o.  
Thákurova 9, 166 34 Praha 6  
+420 224 356 470

HLAVNÍ ARCHITEKT

Ing. arch. Filip Tittl  
Prof. Ing. arch. Michal Kohout  
doc. Ing. arch. David Tichý, Ph.D.

VEDOUcí PROJEKTU

Ing. arch. Šárka Jahodová

PROJEKČNÍ TÝM

Ing. arch. Zdenka Kornoušková Řihová  
Ing. arch. Roman Hrabánek

Syrový - dopravní ateliér, s.r.o.

Ing. Květoslav Syrový,  
Ing. arch. David Přann

Land05 - Ateliér zahradní a krajinné architektury

Ing. Martina Forejtová,  
Ing. Markéta Jurečková  
Ing. Julie Horáčková  
Ing. Martina Havlová

NÁZEV VÝKRESU

**ULIČNÍ PROFILY  
VÝZNAMNÝCH ULIC**

MĚŘÍTKO

1 : 250

FORMÁT [mm]

1190x250

DATUM

04/2024

FÁZE

NÁVRHOVÁ ČÁST ÚZEMNÍ STUDIE

ČÍSLO VÝKRESU

NÁVRH