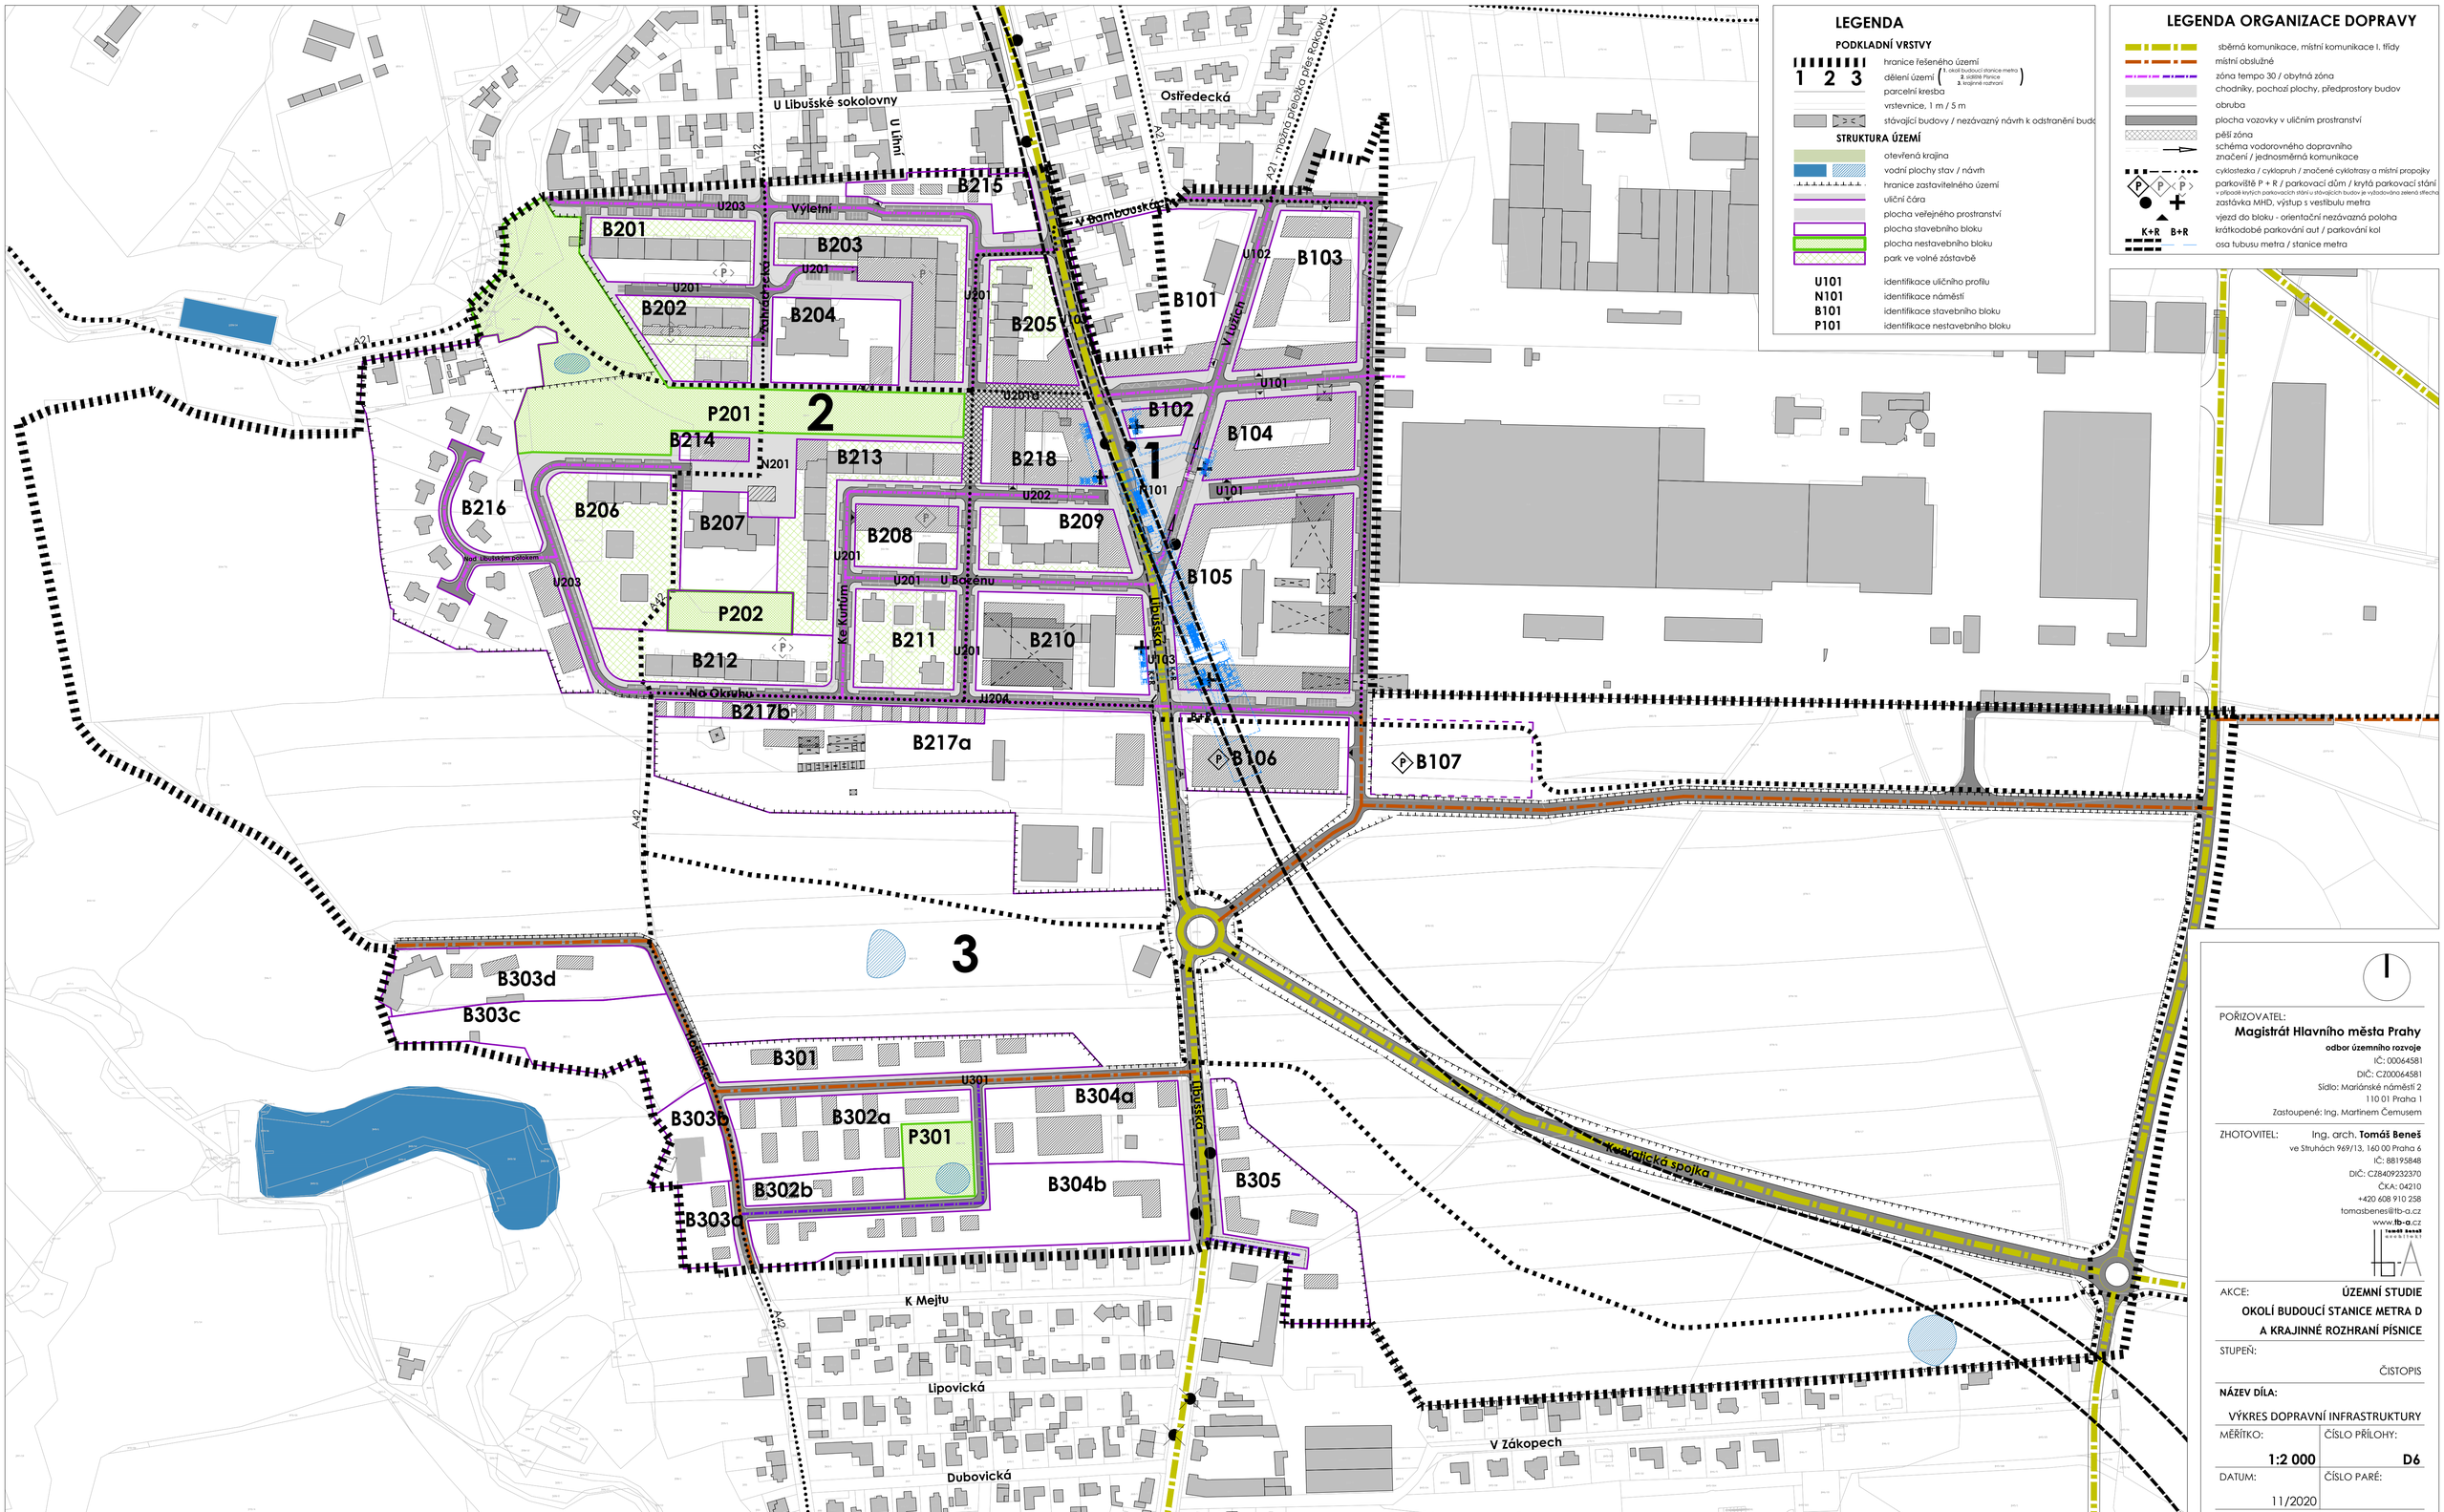

LEGENDA

PODKLADNÍ VRSTVY

- hranice řešeného území
- dělení území (1 okolí budoucí stanice metra, 2 sídlištní Písnice, 3 krajinné rozhraní)
- parcelní kresba
- vrstevnice, 1 m / 5 m
- stávající budovy / nezávazný návrh k odstranění budo

STRUKTURA ÚZEMÍ

- otevřená krajina
- vodní plochy stav / návrh
- hranice zastavitelného území
- uliční čára
- plocha veřejného prostranství
- plocha stavebního bloku
- plocha nestavebního bloku
- park ve volné zástavbě

U101	identifikace uličního profilu
N101	identifikace náměstí
B101	identifikace stavebního bloku
P101	identifikace nestavebního bloku

LEGENDA ORGANIZACE DOPRAVY

- sběrná komunikace, místní komunikace I. třídy
- místní obslužné
- zóna tempo 30 / obytná zóna
- chodníky, pochozí plochy, předprostory budov
- obruba
- plocha vozovky v uličním prostranství
- pěší zóna
- schéma vodorovného dopravního značení / jednosměrná komunikace
- cyklostezka / cyklopruh / značené cyklotrasy a místní propojky
- parkoviště P + R / parkovací dům / krytá parkovací stání (v případě krytých parkovacích stání u stávajících budov je vyžadována zelená střecha)
- zastávka MHD, výstup s vestibulu metra
- vjezd do bloku - orientační nezávazná poloha
- krátkodobé parkování aut / parkování kol
- osa tubusu metra / stanice metra

POŘIZOVATEL:
Magistrát Hlavního města Prahy
odbor územního rozvoje
IČ: 00064581
DIČ: CZ00064581
Sídlo: Mariánské náměstí 2
110 01 Praha 1
Zastoupené: Ing. Martinem Čemusem

ZHOTOVITEL: Ing. arch. **Tomáš Beneš**
ve Struhách 969/13, 160 00 Praha 6
IČ: 88195848
DIČ: CZ8409232370
ČKA: 04210
+420 608 910 258
tomasbenes@tb-a.cz
www.**tb-a**.cz

AKCE: **ÚZEMNÍ STUDIE OKOLÍ BUDOUCÍ STANICE METRA D A KRAJINNÉ ROZHRANÍ PÍSNICE**

STUPEŇ: ČISTOPIS

NÁZEV DÍLA: VÝKRES DOPRAVNÍ INFRASTRUKTURY

MĚŘÍTKO:	ČÍSLO PŘÍLOHY:
1:2 000	**D6**
DATUM: 11/2020	ČÍSLO PARÉ: